


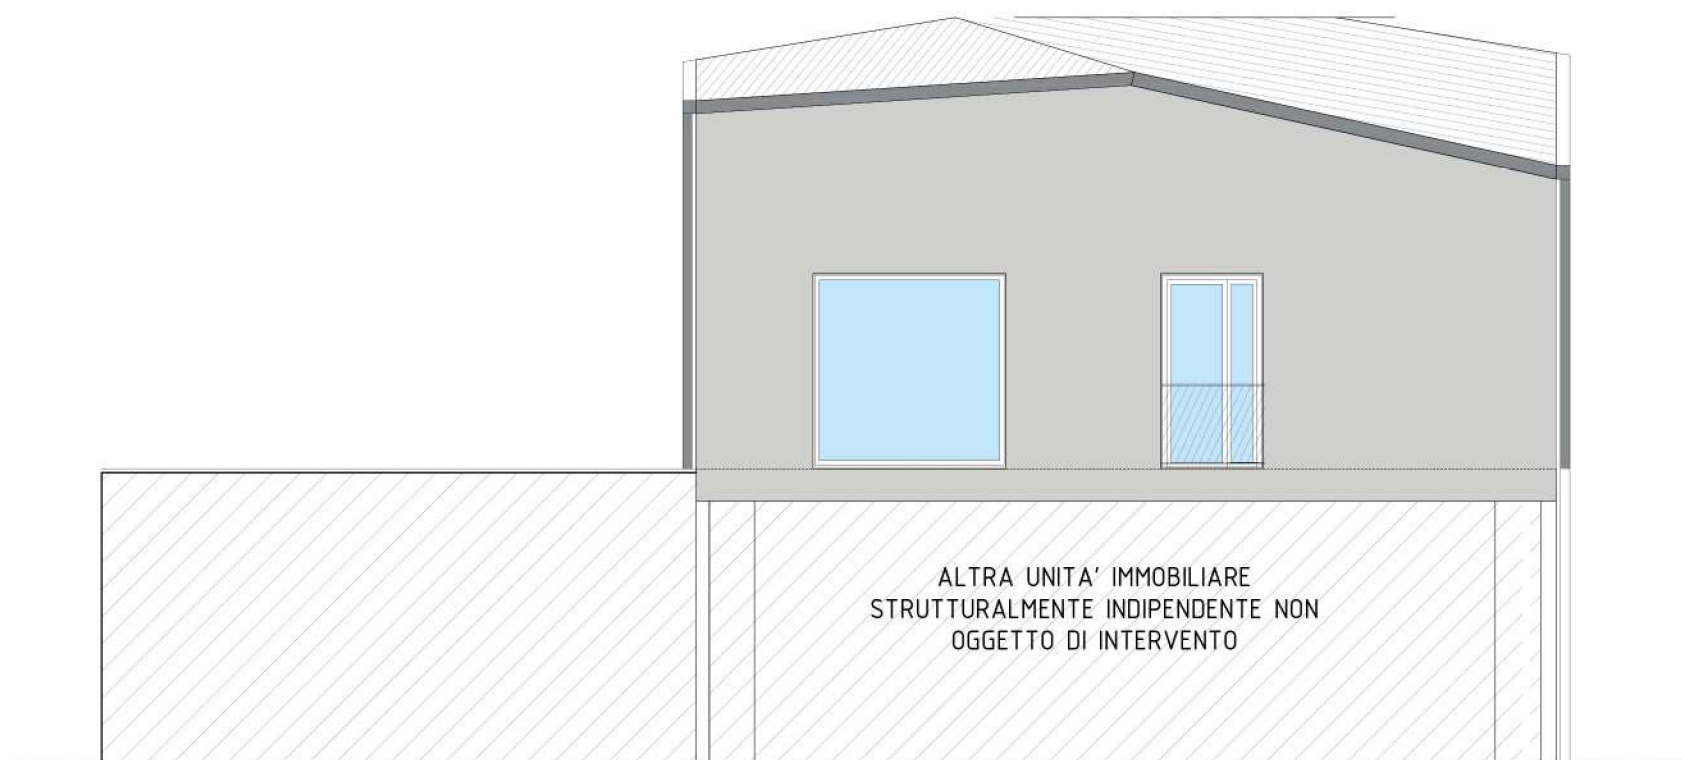

Opere escluse dall'intervento

PROSPETTO OVEST



PROSPETTO EST



PROSPETTO SUD



PROSPETTO NORD

Committente

Comune di Quincinetto

Progetto

PNRR MISSIONE 4, COMPONENTE 1, INVESTIMENTO 1.1 FINANZIATO DALL'UNIONE EUROPEA – NEXT GENERATION EU: NUOVA COSTRUZIONE DI MICRONIDO

PERIZIA SUPPLETIVA DI VARIANTE

Elaborato grafico architettonico di variante - Prospetti (Sostituisce l'elaborato n. 23 del progetto esecutivo depositato)

Immobile

Via XXV Aprile, 10010, Quincinetto (TO)

Foglio 10, Particella 695

STUDIO TECNICO ASSOCIATO START

Sede legale: via J. Durandi, 2 - 10144 - TORINO
P.I. 11918080018



Responsabile del coordinamento della progettazione di variante

arch. Francesca Puzzello - Direttore dei lavori architettonici

Progettisti responsabili delle prestazioni specialistiche

ARCHITETTURA

arch. Francesca Puzzello

IMPIANTI

ing. Fabio Sessa

COORDINAMENTO DELLA SICUREZZA IN FASE DI PROGETTAZIONE

geom. Giandomenico Pison

Collaboratori

arch. Paola Ciaschetti