



SEZIONE A-A'

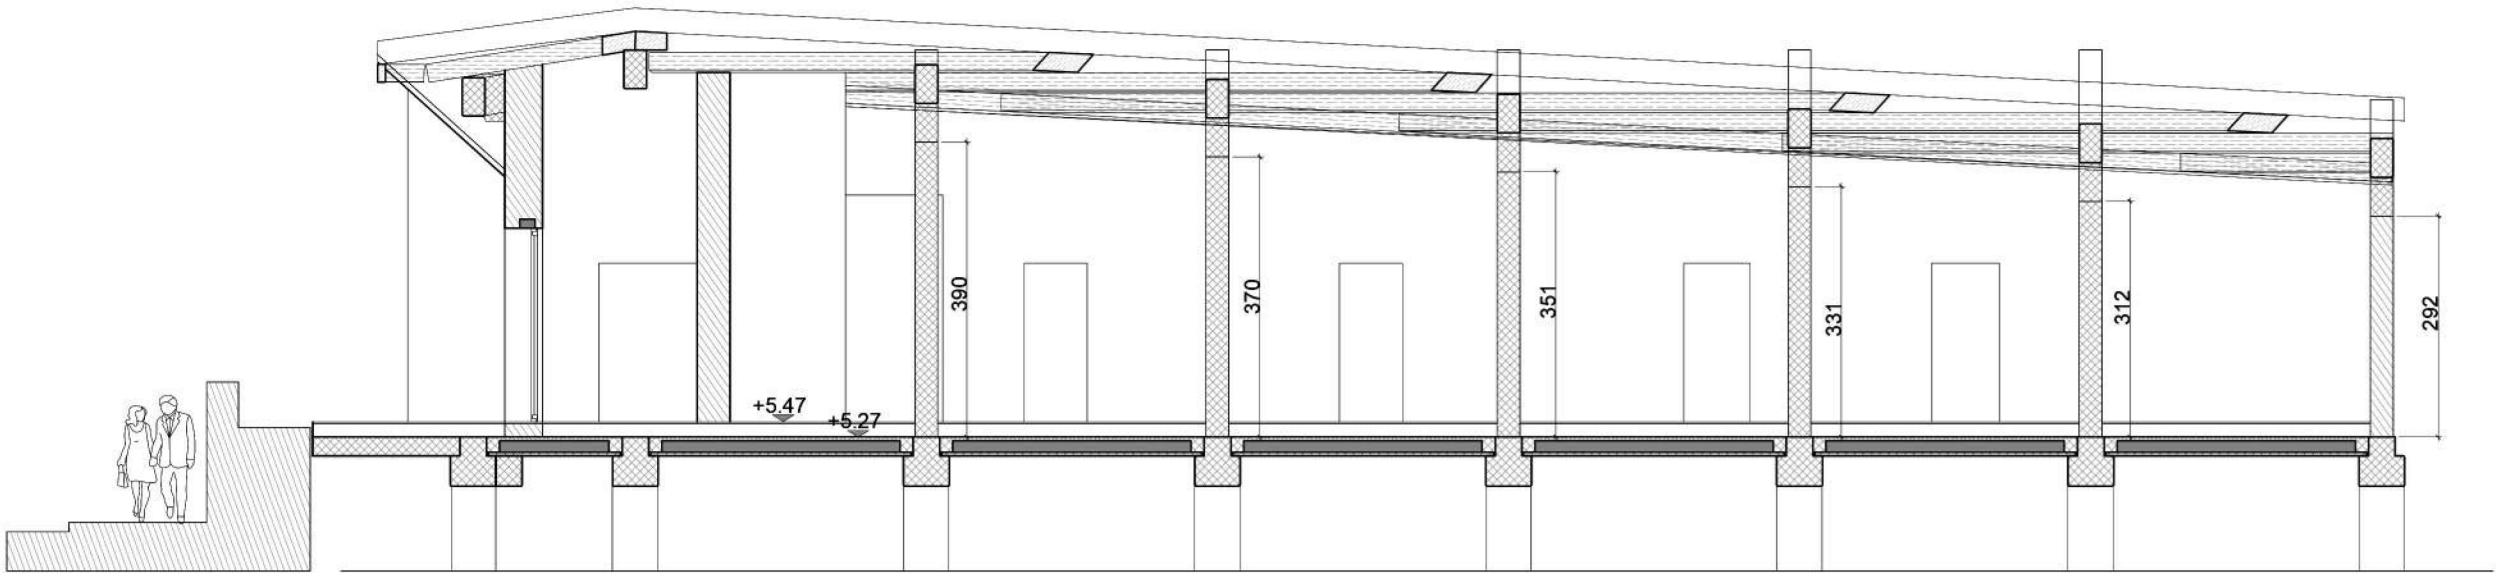


SCALA 1:100

SEZIONE B-B'

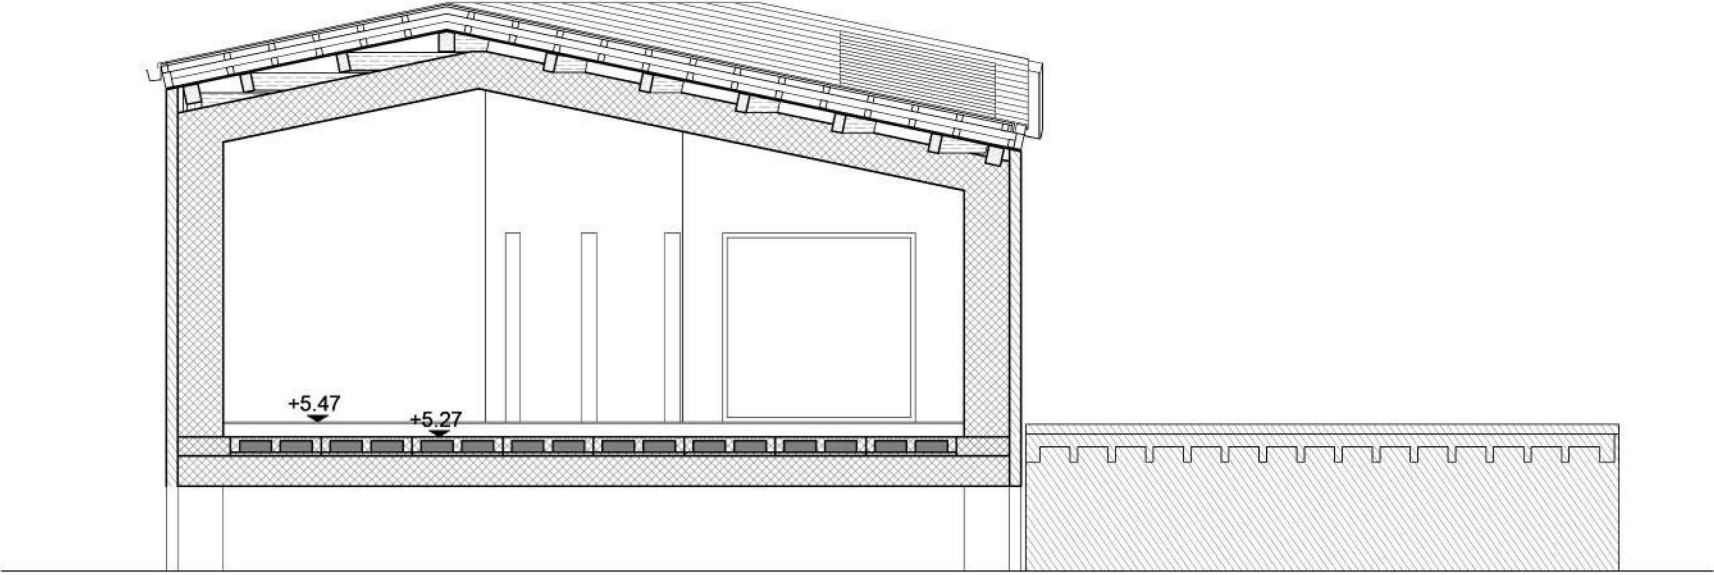


SCALA 1:100

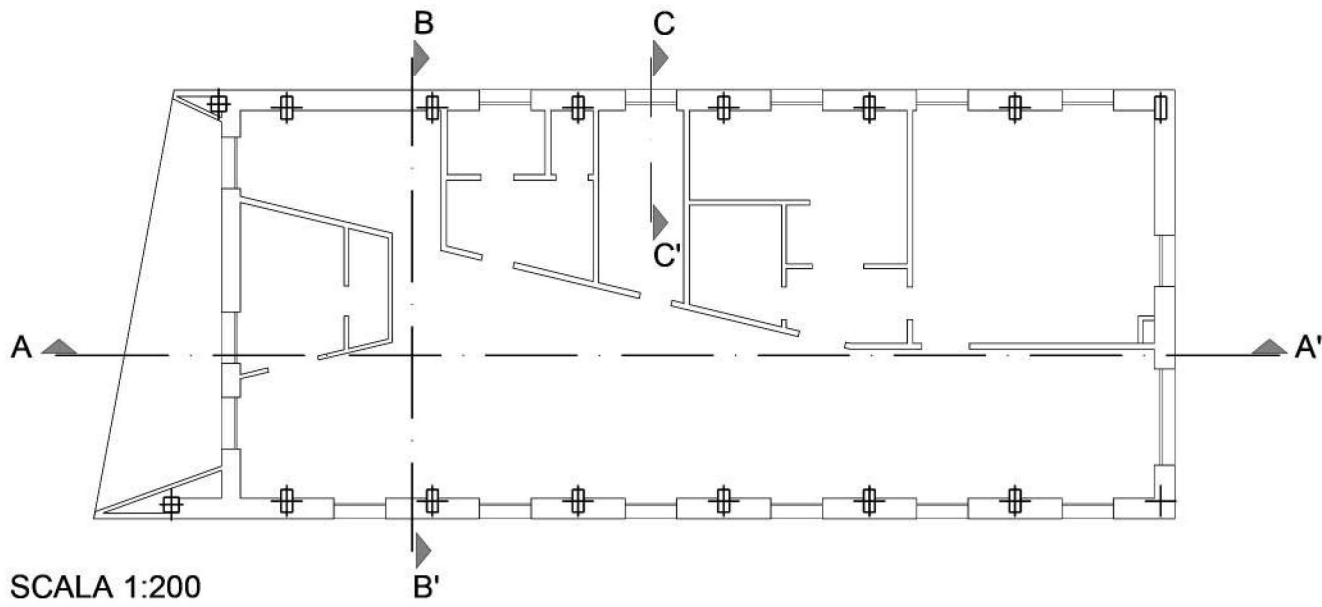


SCALA 1:200

SEZIONE DI DETTAGLIO C-C' - NODO COPERTURA

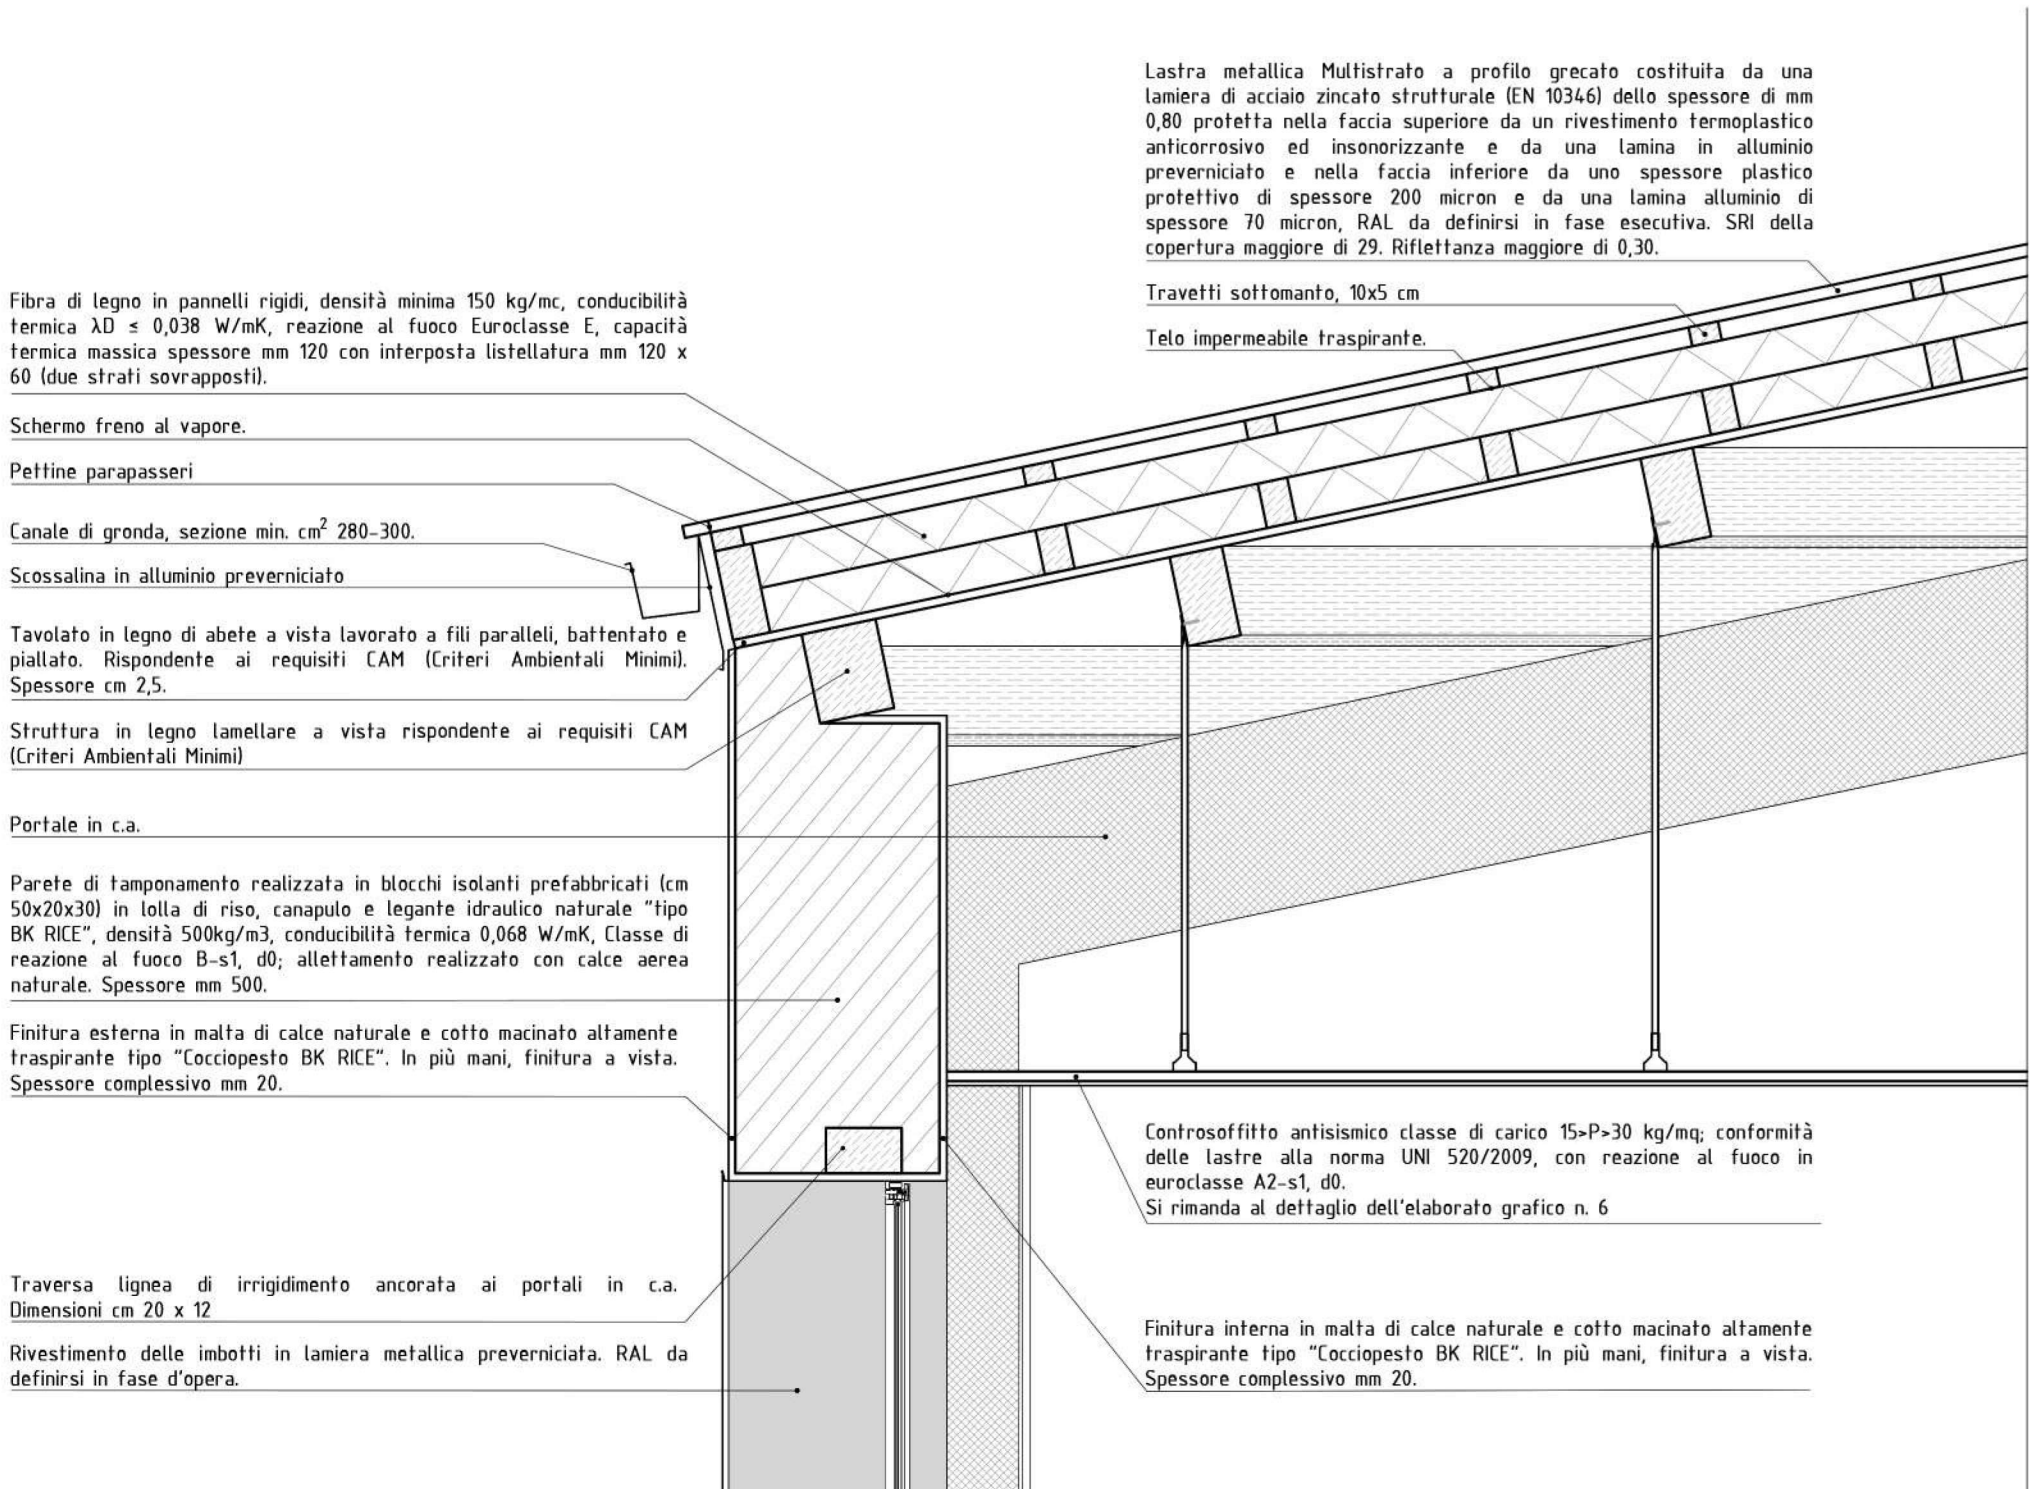

SCALA 1:20

SEZIONE DI DETTAGLIO C-C' - NODO SOLAIO

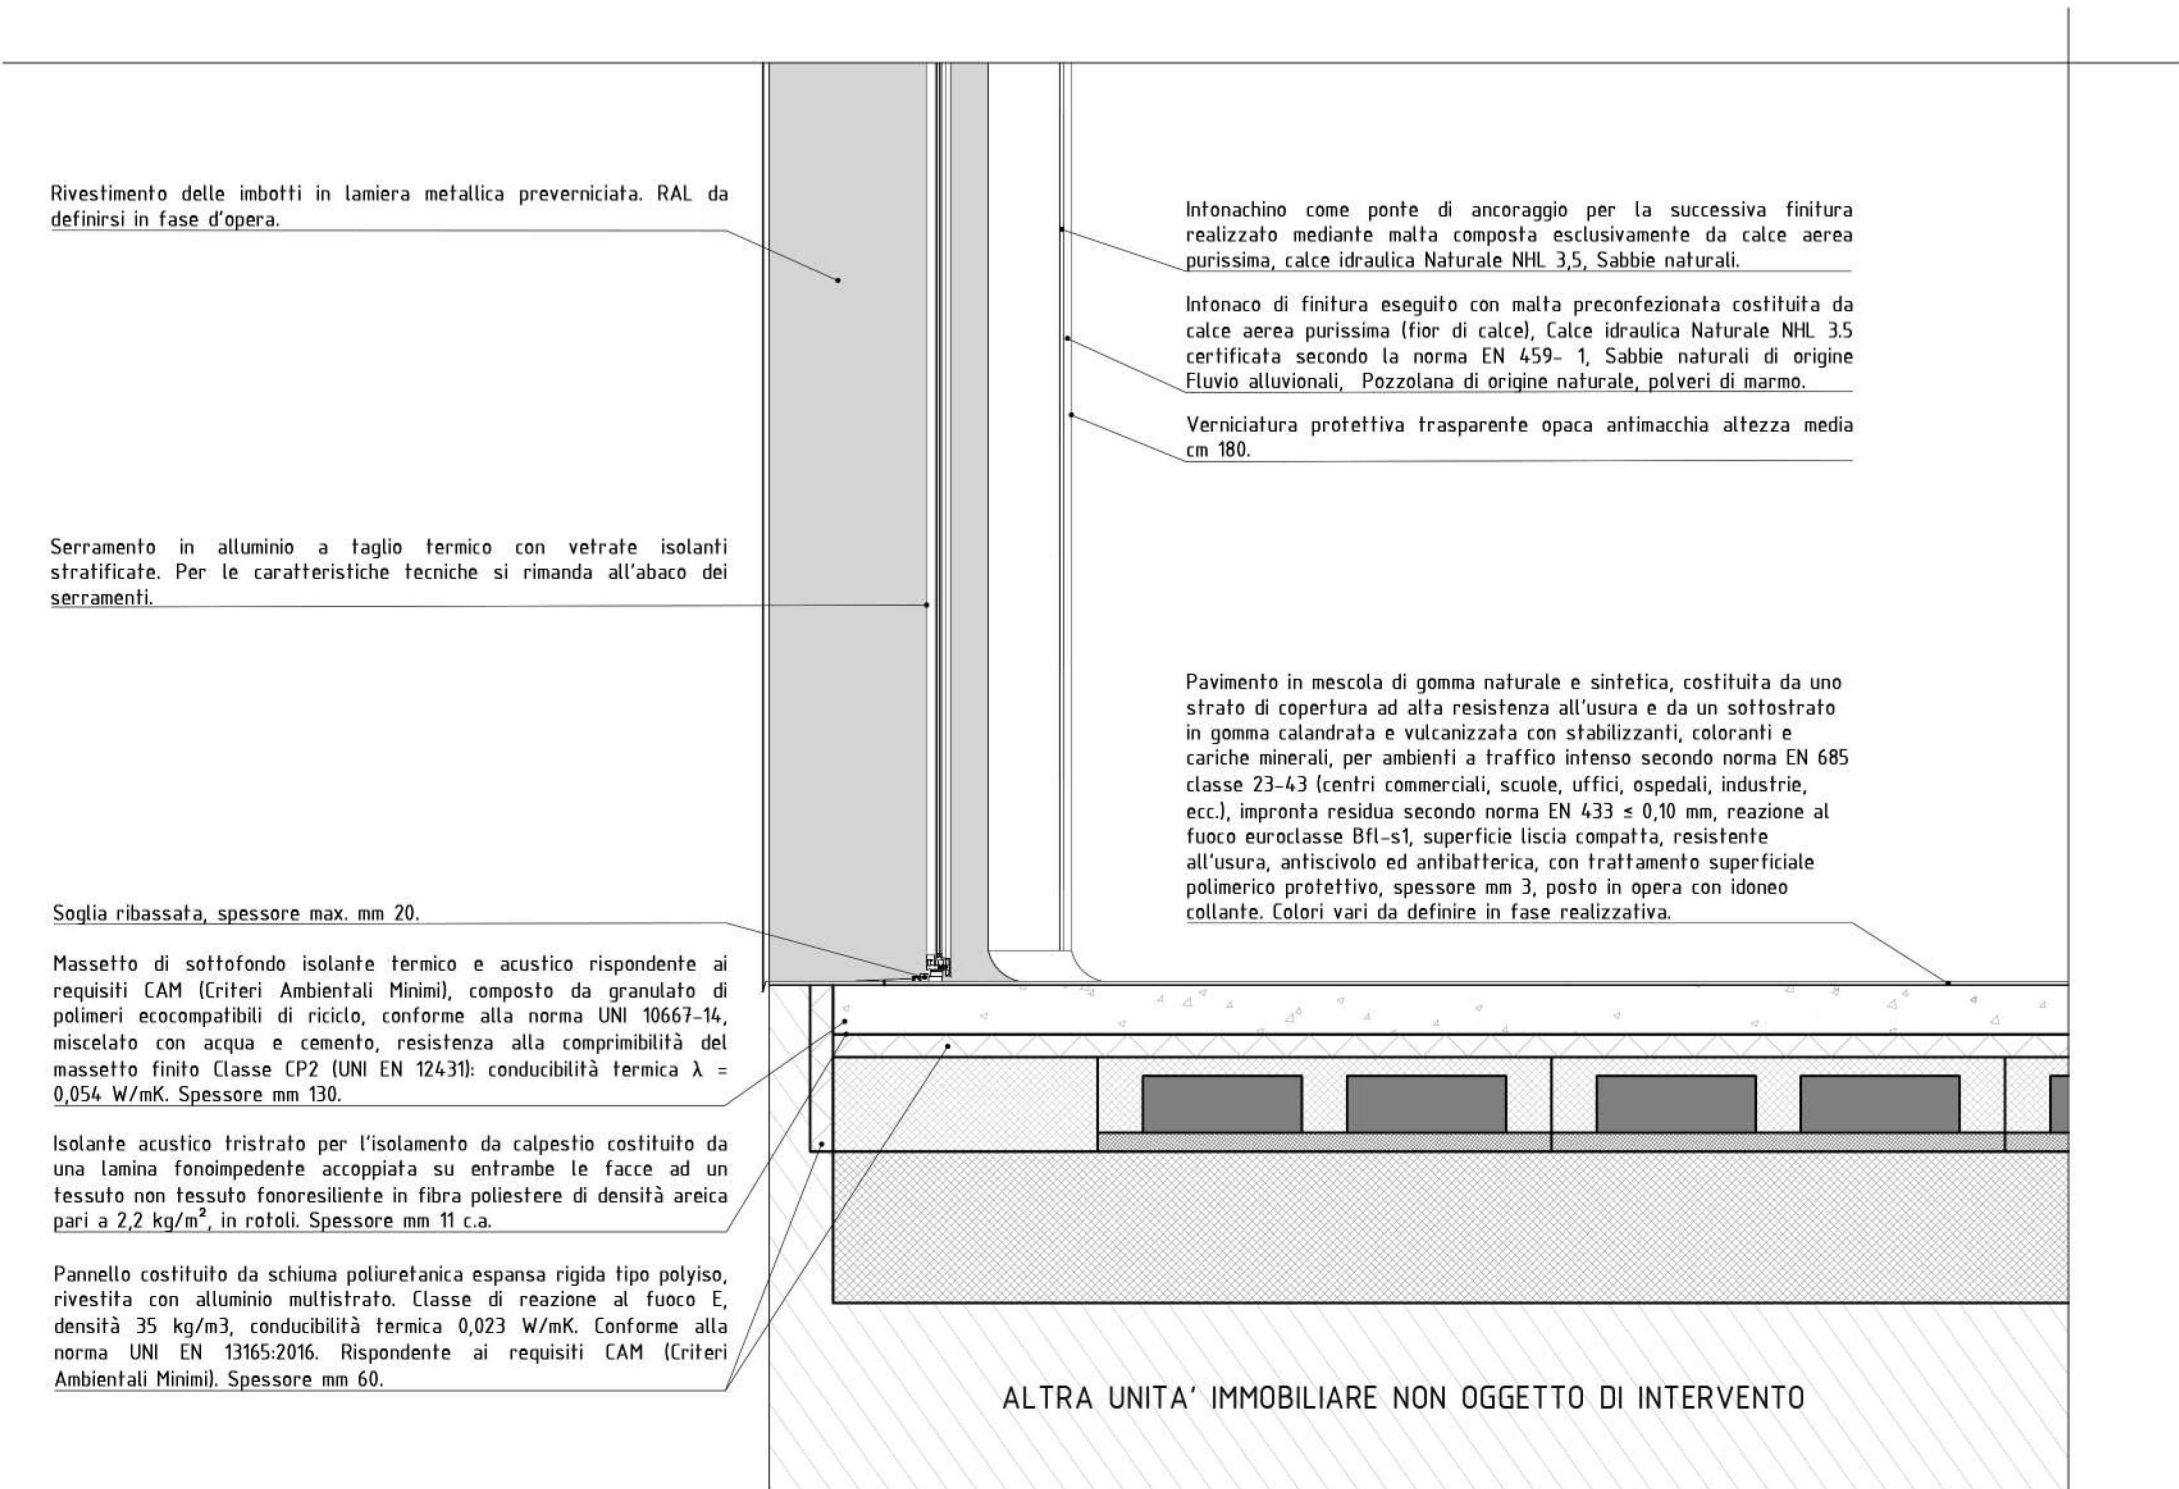

SCALA 1:20

**FUTURA** LA SCUOLA PER L'ITALIA DI DOMANI

Finanziato dall'Unione europea NextGenerationEU  
Ministero dell'Istruzione e del Merito  
Italiadomani PIANO NAZIONALE DI RIPRESA E RESILIENZA

Committente

Comune di Quincinetto

Progetto

**PNRR MISSIONE 4, COMPONENTE 1, INVESTIMENTO 1.1 FINANZIATO DALL'UNIONE EUROPEA – NEXT GENERATION EU: NUOVA COSTRUZIONE DI MICRONIDO**

**PERIZIA SUPPLETIVA DI VARIANTE**

**Elaborato grafico architettonico di variante - Sezioni e dettagli costruttivi (Sostituisce l'elaborato n. 22 del progetto esecutivo depositato)**

Immobile

Via XXV Aprile, 10010, Quincinetto (TO)

Foglio 10, Particella 695

**STUDIO TECNICO ASSOCIATO START**

Sede legale: via J. Durandi, 2 - 10144 - TORINO  
P.I. 11918080018



*Responsabile del coordinamento della progettazione di variante*

arch. Francesca Puzzello - Direttore dei lavori architettonici

*Progettisti responsabili delle prestazioni specialistiche*

ARCHITETTURA

arch. Francesca Puzzello

IMPIANTI

ing. Fabio Sessa

COORDINAMENTO DELLA SICUREZZA IN FASE DI PROGETTAZIONE

geom. Giandomenico Pison

*Collaboratori*

arch. Paola Ciaschetti

Data	Cod.	Id.Inc.	Fase	Id. Elaborato	N.	05 di 14
DIC 2024	B50bis-VAR	PArch	VAR	EGA-03		