

Comittente

Comune di Quincinetto

Localizzazione

Comune di Quincinetto - Città Metropolitana di Torino - Regione Piemonte

Progetto

PNRR MISSIONE 4, COMPONENTE 1, INVESTIMENTO 1.1 FINANZIATO DALL'UNIONE EUROPEA – NEXT GENERATION EU: NUOVA COSTRUZIONE DI MICRONIDO

Elaborati grafici - Stato di progetto - Sezioni

Immobile

Via XXV Aprile, 10010, Quincinetto (TO)  
Foglio 10, Particella 695

STUDIO TECNICO ASSOCIATO START

Sede legale: via J. Durandi, 2 - 10144 - TORINO  
P.I. 11918080018

studio tecnico associato  
START

Responsabile del coordinamento della progettazione

Arch. Francesca Puzzello

Progettisti responsabili delle prestazioni specialistiche

ARCHITETTURA  
Arch. Germana Ravazzolo  
Arch. Francesca Puzzello

STRUTTURE

Ing. Fabio Sessa

STUDIO GEOLOGICO

Dott. geol. Paolo Gelci

COORDINAMENTO DELLA SICUREZZA IN FASE DI PROGETTAZIONE

Geom. Giandomenico Pison

Consulenze specialistiche:

Arch. Alberto Orrù  
Arch. Mariella Vollono


Collaboratori:

Dott.sa Alessandra Brezzo

Data	Cod.	Id.Inc.	Fase	Id. Elaborato	N.
maggio 2023	B50bis	PArch	E	EGA-13	22


OPERE ESCLUSE DALL'APPALTO

SEZIONE B-B - SC. 1:50

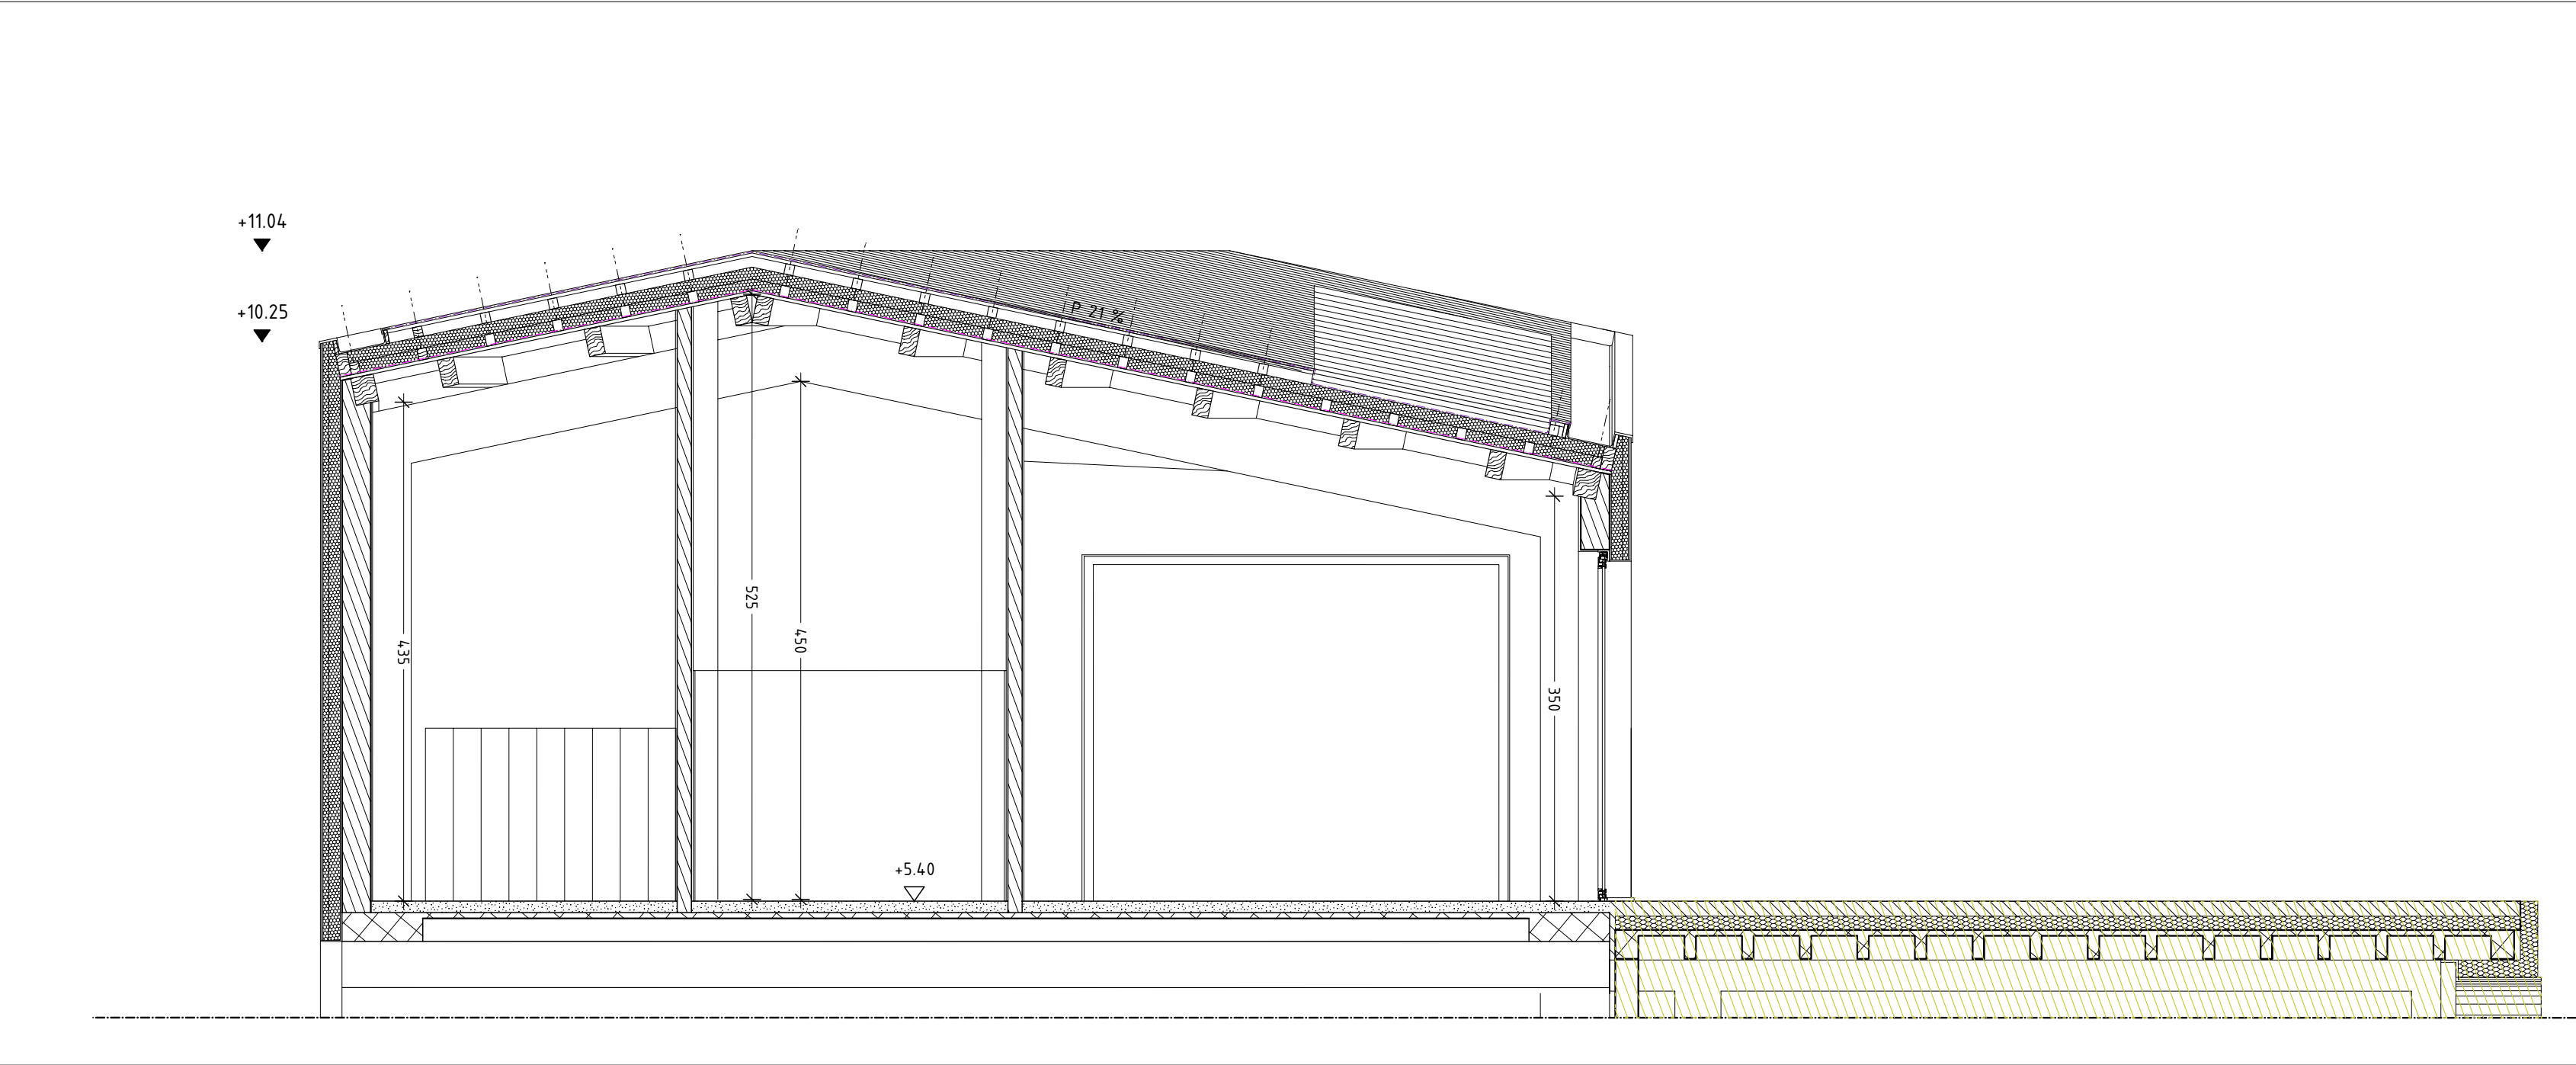

PARTICOLARE - SC. 1:20

Lastre isolanti a profilo grecato od ondulato in lamiera di acciaio zincato preverniciata protetta nella faccia superiore da un rivestimento anticorrosivo a base di asfalto plastico stabilizzato, spessore minimo mm 18, e da una lamina di alluminio goffrato, titolo 995, e nella faccia inferiore da un primer bituminoso termostabile e da una lamina di alluminio come sopra.

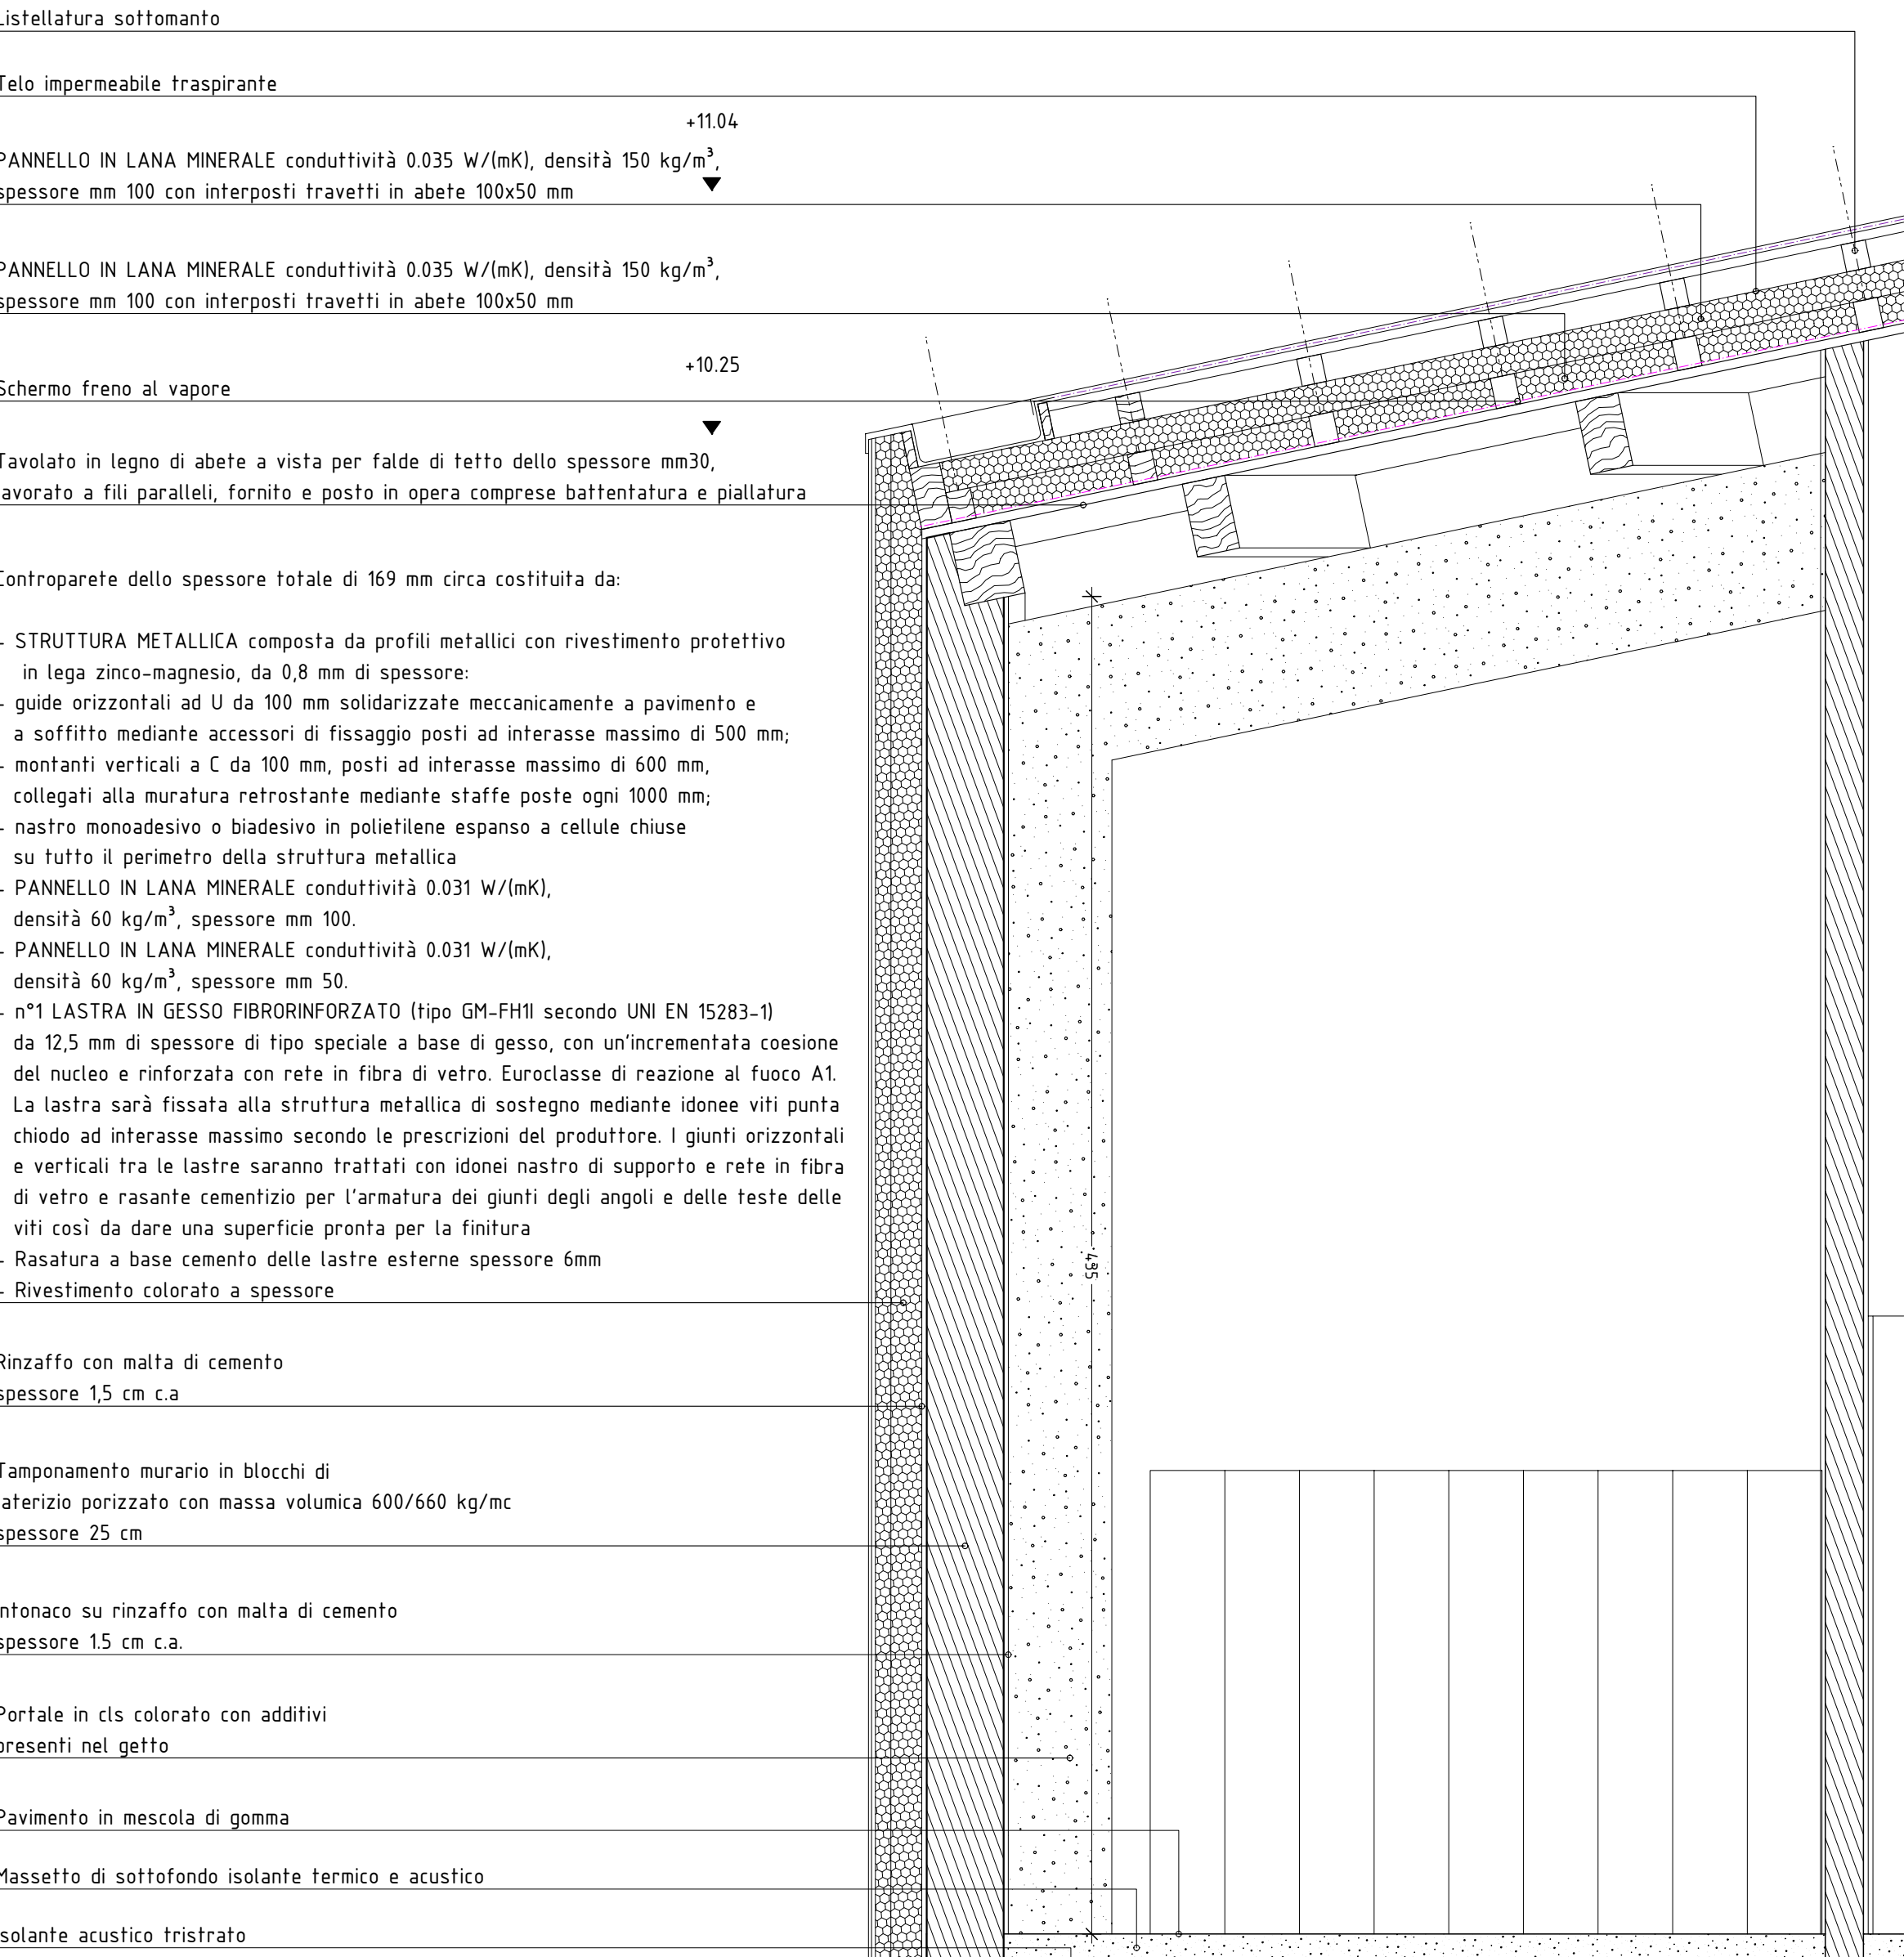

SEZIONE A-A - SC. 1:50

