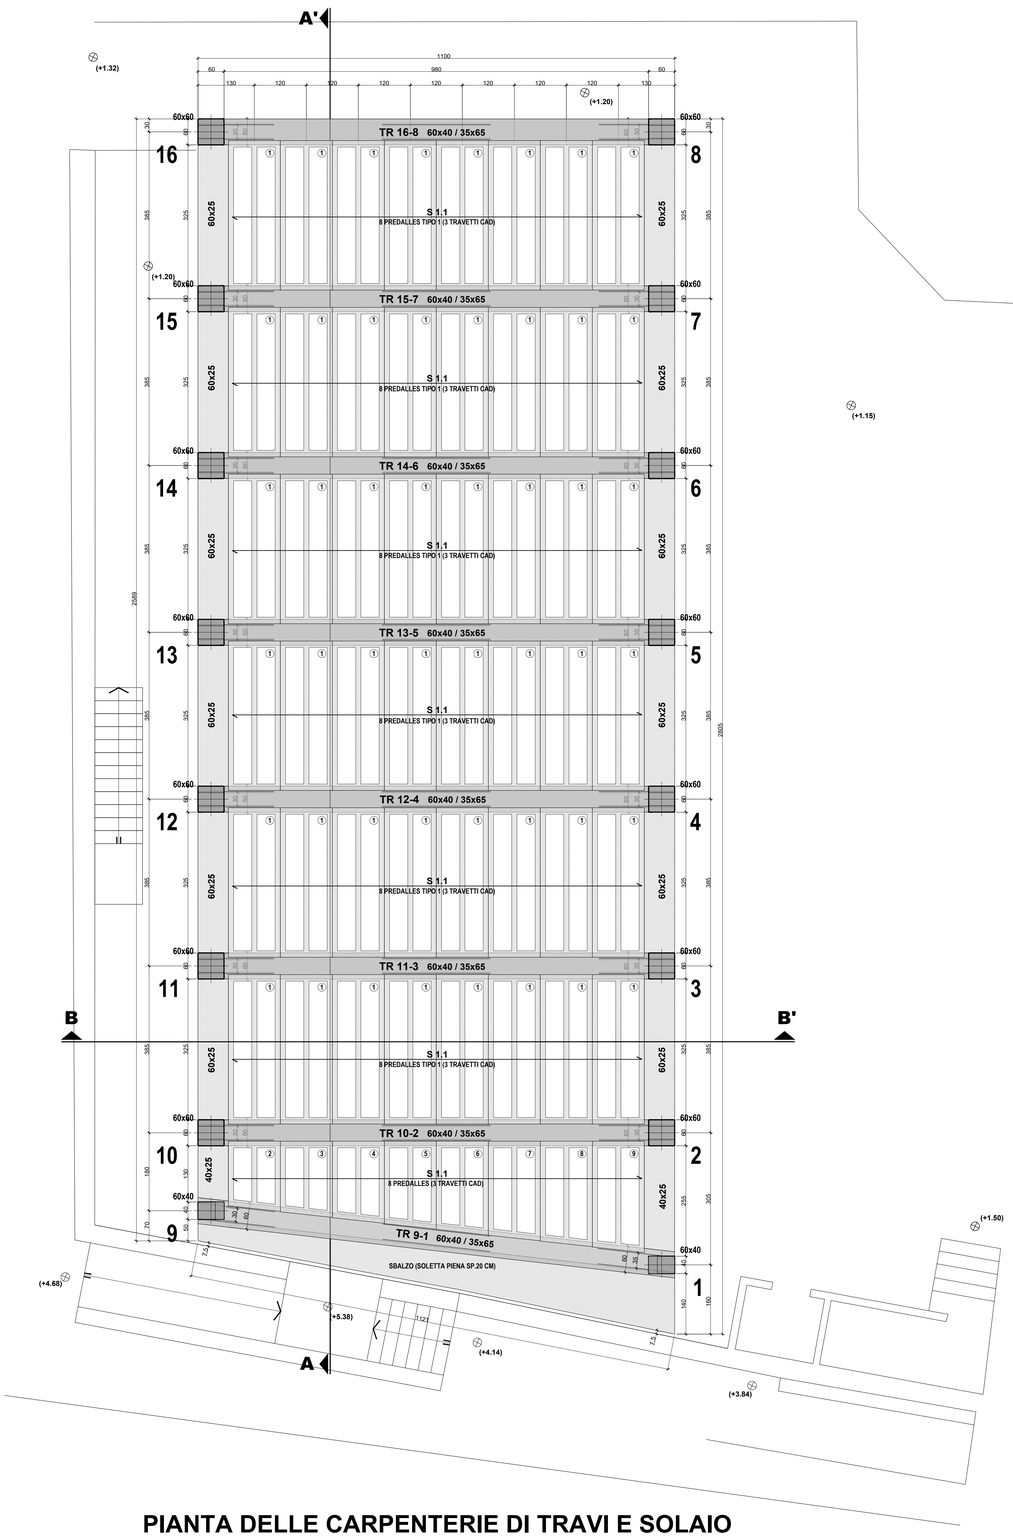

PIANTA DELLE CARPENTERIE DI TRAVI E SOLAIO

(quota imposta travi +4.65 m, quota imposta solaio +5.05 m)

scala 1:50

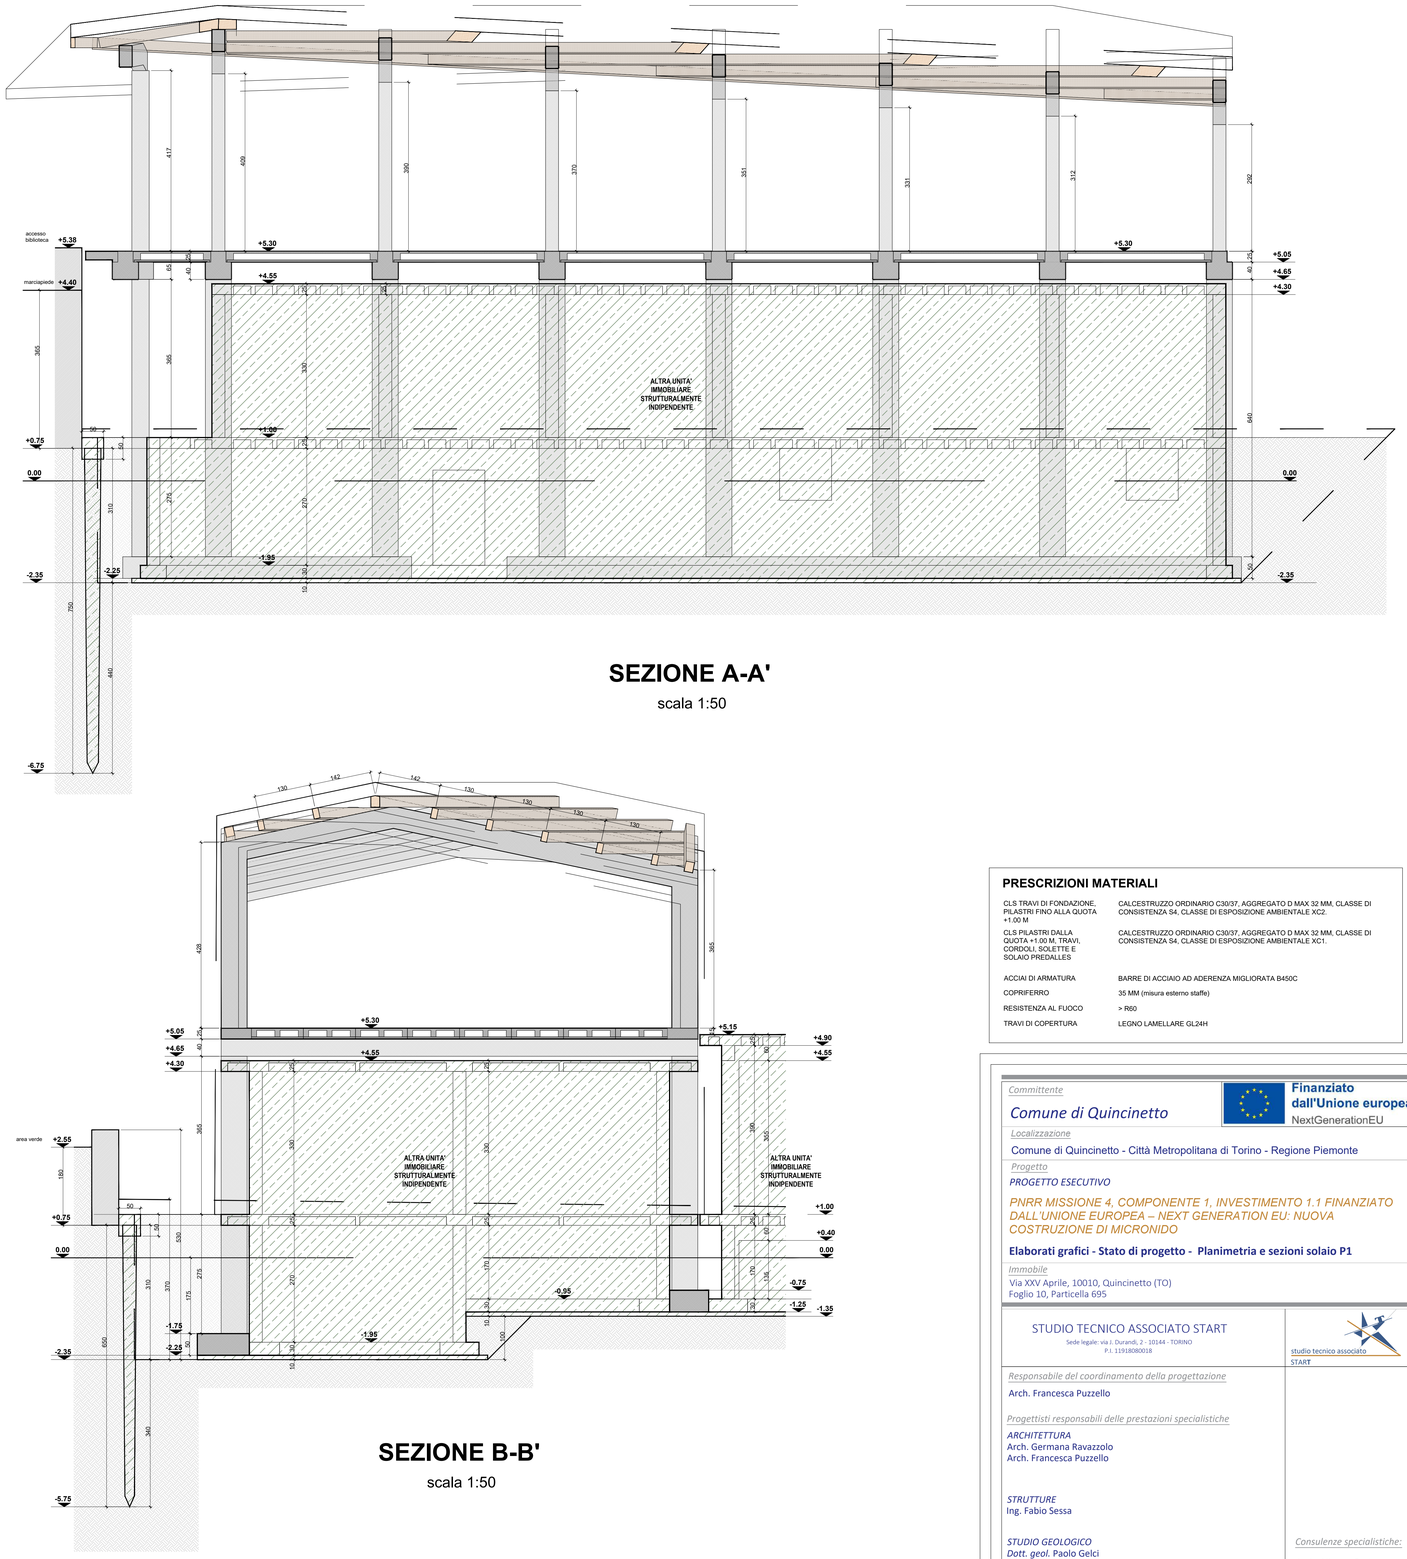

SEZIONE A-A'

scala 1:50

SEZIONE B-B'

scala 1:50

PRESCRIZIONI MATERIALI

CLS TRAVI DI FONDAZIONE, PILASTRI FINO ALLA QUOTA +1.00 M	CALCESTRUZZO ORDINARIO C30/37, AGGREGATO D MAX 32 MM, CLASSE DI CONSISTENZA S4, CLASSE DI ESPOSIZIONE AMBIENTALE XC2.
CLS PILASTRI DALLA QUOTA +1.00 M, TRAVI, CORDOLI, SOLETTE E SOLAIO PREDALLES	CALCESTRUZZO ORDINARIO C30/37, AGGREGATO D MAX 32 MM, CLASSE DI CONSISTENZA S4, CLASSE DI ESPOSIZIONE AMBIENTALE XC1.
ACCIAI DI ARMATURA	BARRE DI ACCIAIO AD ADERENZA MIGLIORATA B450C
COPRIFERRO	35 MM (misura esterno staffe)
RESISTENZA AL FUOCO	> R60
TRAVI DI COPERTURA	LEGNO LAMELLARE GL24H

Committente

Comune di Quincinetto

Finanziato dall'Unione europea NextGenerationEU

Localizzazione

Comune di Quincinetto - Città Metropolitana di Torino - Regione Piemonte

Progetto

PROGETTO ESECUTIVO

PNRR MISSIONE 4, COMPONENTE 1, INVESTIMENTO 1.1 FINANZIATO DALL'UNIONE EUROPEA – NEXT GENERATION EU: NUOVA COSTRUZIONE DI MICRONIDO

Elaborati grafici - Stato di progetto - Planimetria e sezioni solaio P1

Immobile

Via XXV Aprile, 10010, Quincinetto (TO)
Foglio 10, Particella 695

STUDIO TECNICO ASSOCIATO START
Sede legale: via J. Durandi, 2 - 10144 - TORINO
P.I. 11918080018

studio tecnico associato START

Responsabile del coordinamento della progettazione
Arch. Francesca Puzzello

Progettisti responsabili delle prestazioni specialistiche

ARCHITETTURA
Arch. Germana Ravazzolo
Arch. Francesca Puzzello

STRUTTURE
Ing. Fabio Sessa

STUDIO GEOLOGICO
Dott. geol. Paolo Gelci

COORDINAMENTO DELLA SICUREZZA IN FASE DI PROGETTAZIONE
Geom. Giandomenico Pison

Consulenze specialistiche:
Arch. Alberto Orrù
Arch. Mariella Vollono

Collaboratori:
Dott.sa Alessandra Brezzo

Data	Cod.	Id.Inc.	Fase	Id. Elaborato	N. 16
maggio 2023	B50bis	PArch	E	EGA-07	