

Comune di Quincinetto - Città Metropolitana di Torino - Regione Piemonte

Committente

Comune di Quincinetto

Progetto

LAVORI DI MIGLIORAMENTO SISMICO
DELLA SCUOLA PRIMARIA "COMM. BUAT ALBIANA"

PROGETTO ESECUTIVO

Elaborato

Elaborato grafico - Tavola di inquadramento

Immobile

Via Comm. Buat Albiana, CAP 10010 (TO)

Foglio 10, Particella 934

STUDIO TECNICO ASSOCIATO START

Sede legale via J. Durandi, 2 - 10144 Torino

P.IVA 11918080018



Responsabile del coordinamento della progettazione

arch. Francesca Puzzello

Progettisti responsabili delle prestazioni specialistiche

PROGETTAZIONE ARCHITETTONICA

arch. Francesca Puzzello

PROGETTAZIONE STRUTTURALE

ing. Fabio Sessa

PROGETTAZIONE IMPIANTI

ing. Fabio Sessa

STUDIO GEOLOGICO

dott. geol. Paolo Vittorio Gelci

COORDINAMENTO DELLA SICUREZZA IN FASE DI

PROGETTAZIONE


geom. Giandomenico Pison

Consulenze specialistiche:


arch. Alberto Orrù

arch. Paola Ciaschetti

ESTRATTO DI MAPPA CATASTALE - scala 1:2000

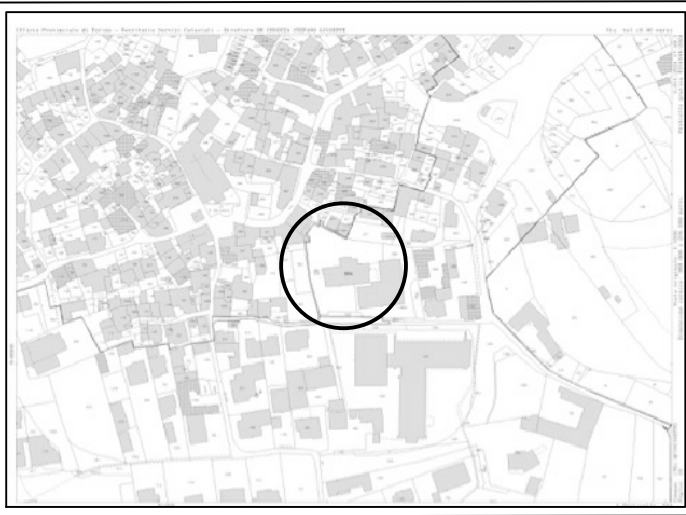

ESTRATTO DA P.R.G.C. - scala 1:2000

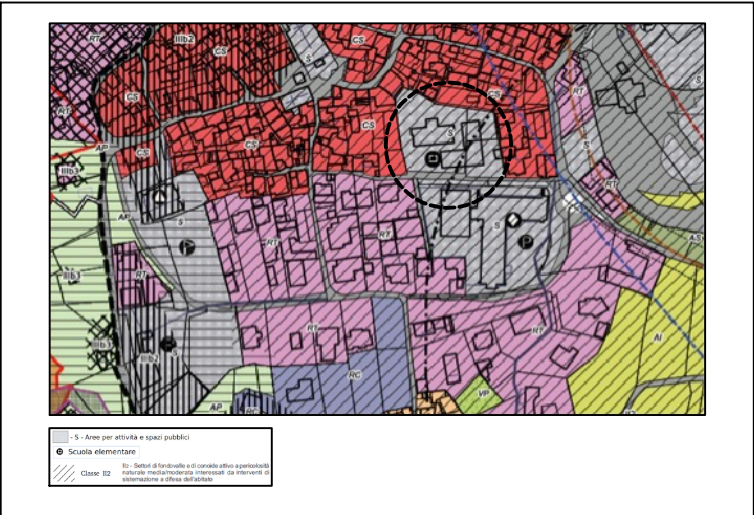

INQUADRAMENTO FOTOGRAFICO



Vista fronte principale -lato sud



Vista laterale - lato ovest



Vista posteriore - lato nord

FOTOGRAFIE AEREE DI INQUADRAMENTO TERRITORIALE

