


Scala 1:200

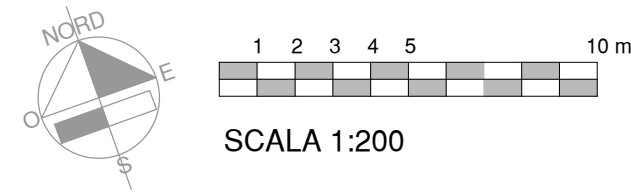

A photograph of a modern building with a large, dark, textured facade made of vertical panels. To the right, a concrete structure with a balcony and a blue bench is visible. The foreground is a reddish-brown paved area.



Interventi di riqualificazione e potenziamento aree da destinare a parco giochi e pista ciclabile con annessi impianti di ricarica biciclette
D.P.C.M. 21/09/2020 - CIG: A02545C271 - CUP: I28E22000690001

STATO ATTUALE - AREA DI ESPANSIONE "LA RETIA"
 Planimetria 1:200

Committente: Comune di Quincinetto

Arch. Davide PATUZZO
Via Nazionale per Carema 12/F
Pont-Saint-Martin (AO)
tel. 3497908578

arch.davidepatuzzo@libero.it
www.studioarchitetturagrosso.com

Data : 10/10/2024

Tavola
2