



PROSPETTO SUD

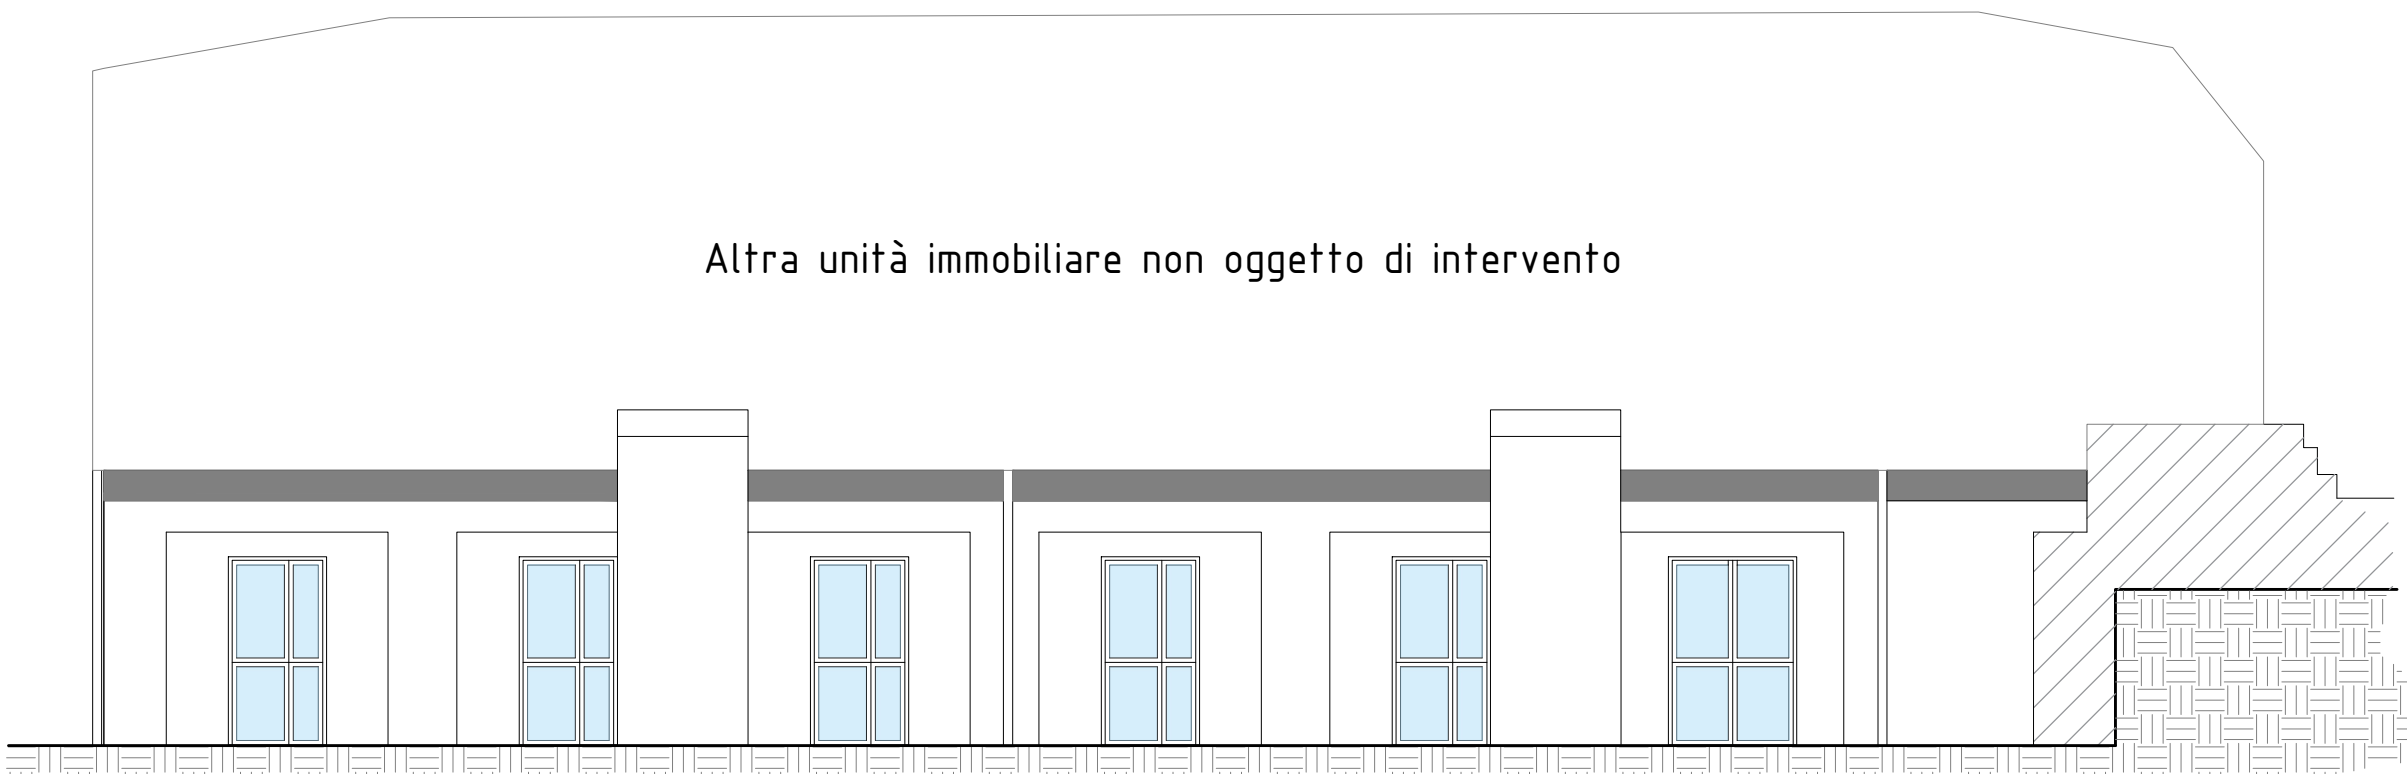


PROSPETTO NORD

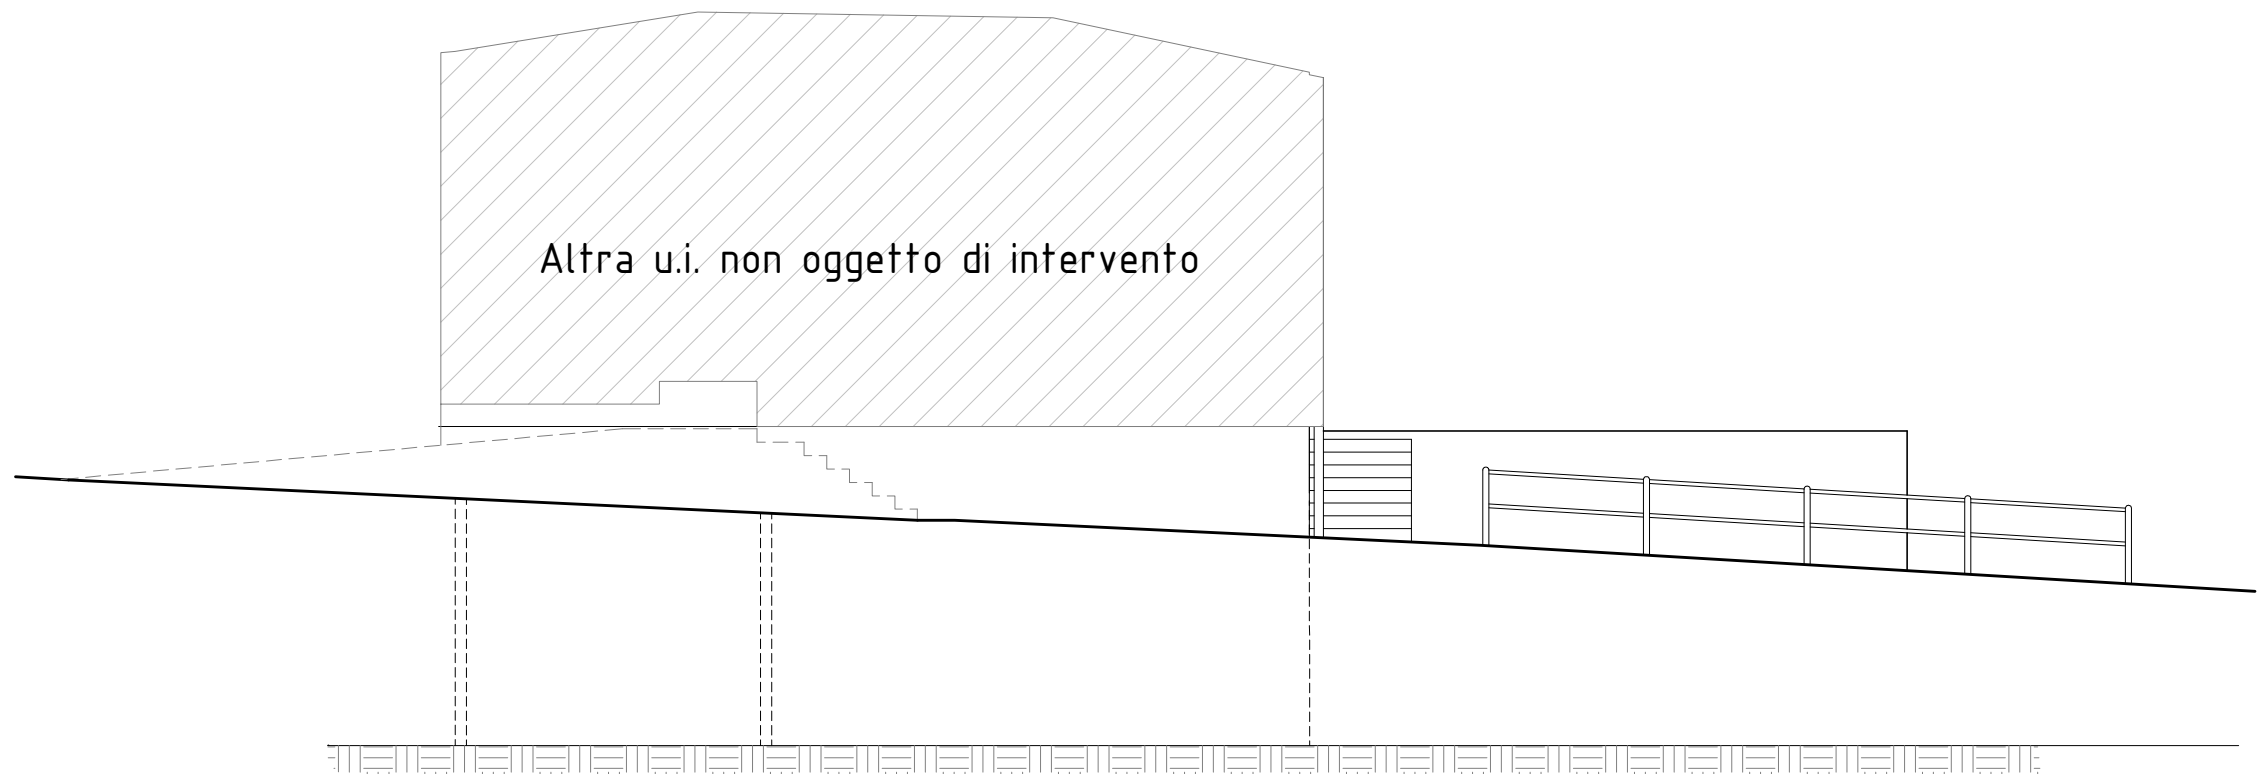


PROSPETTO OVEST




PROSPETTO EST

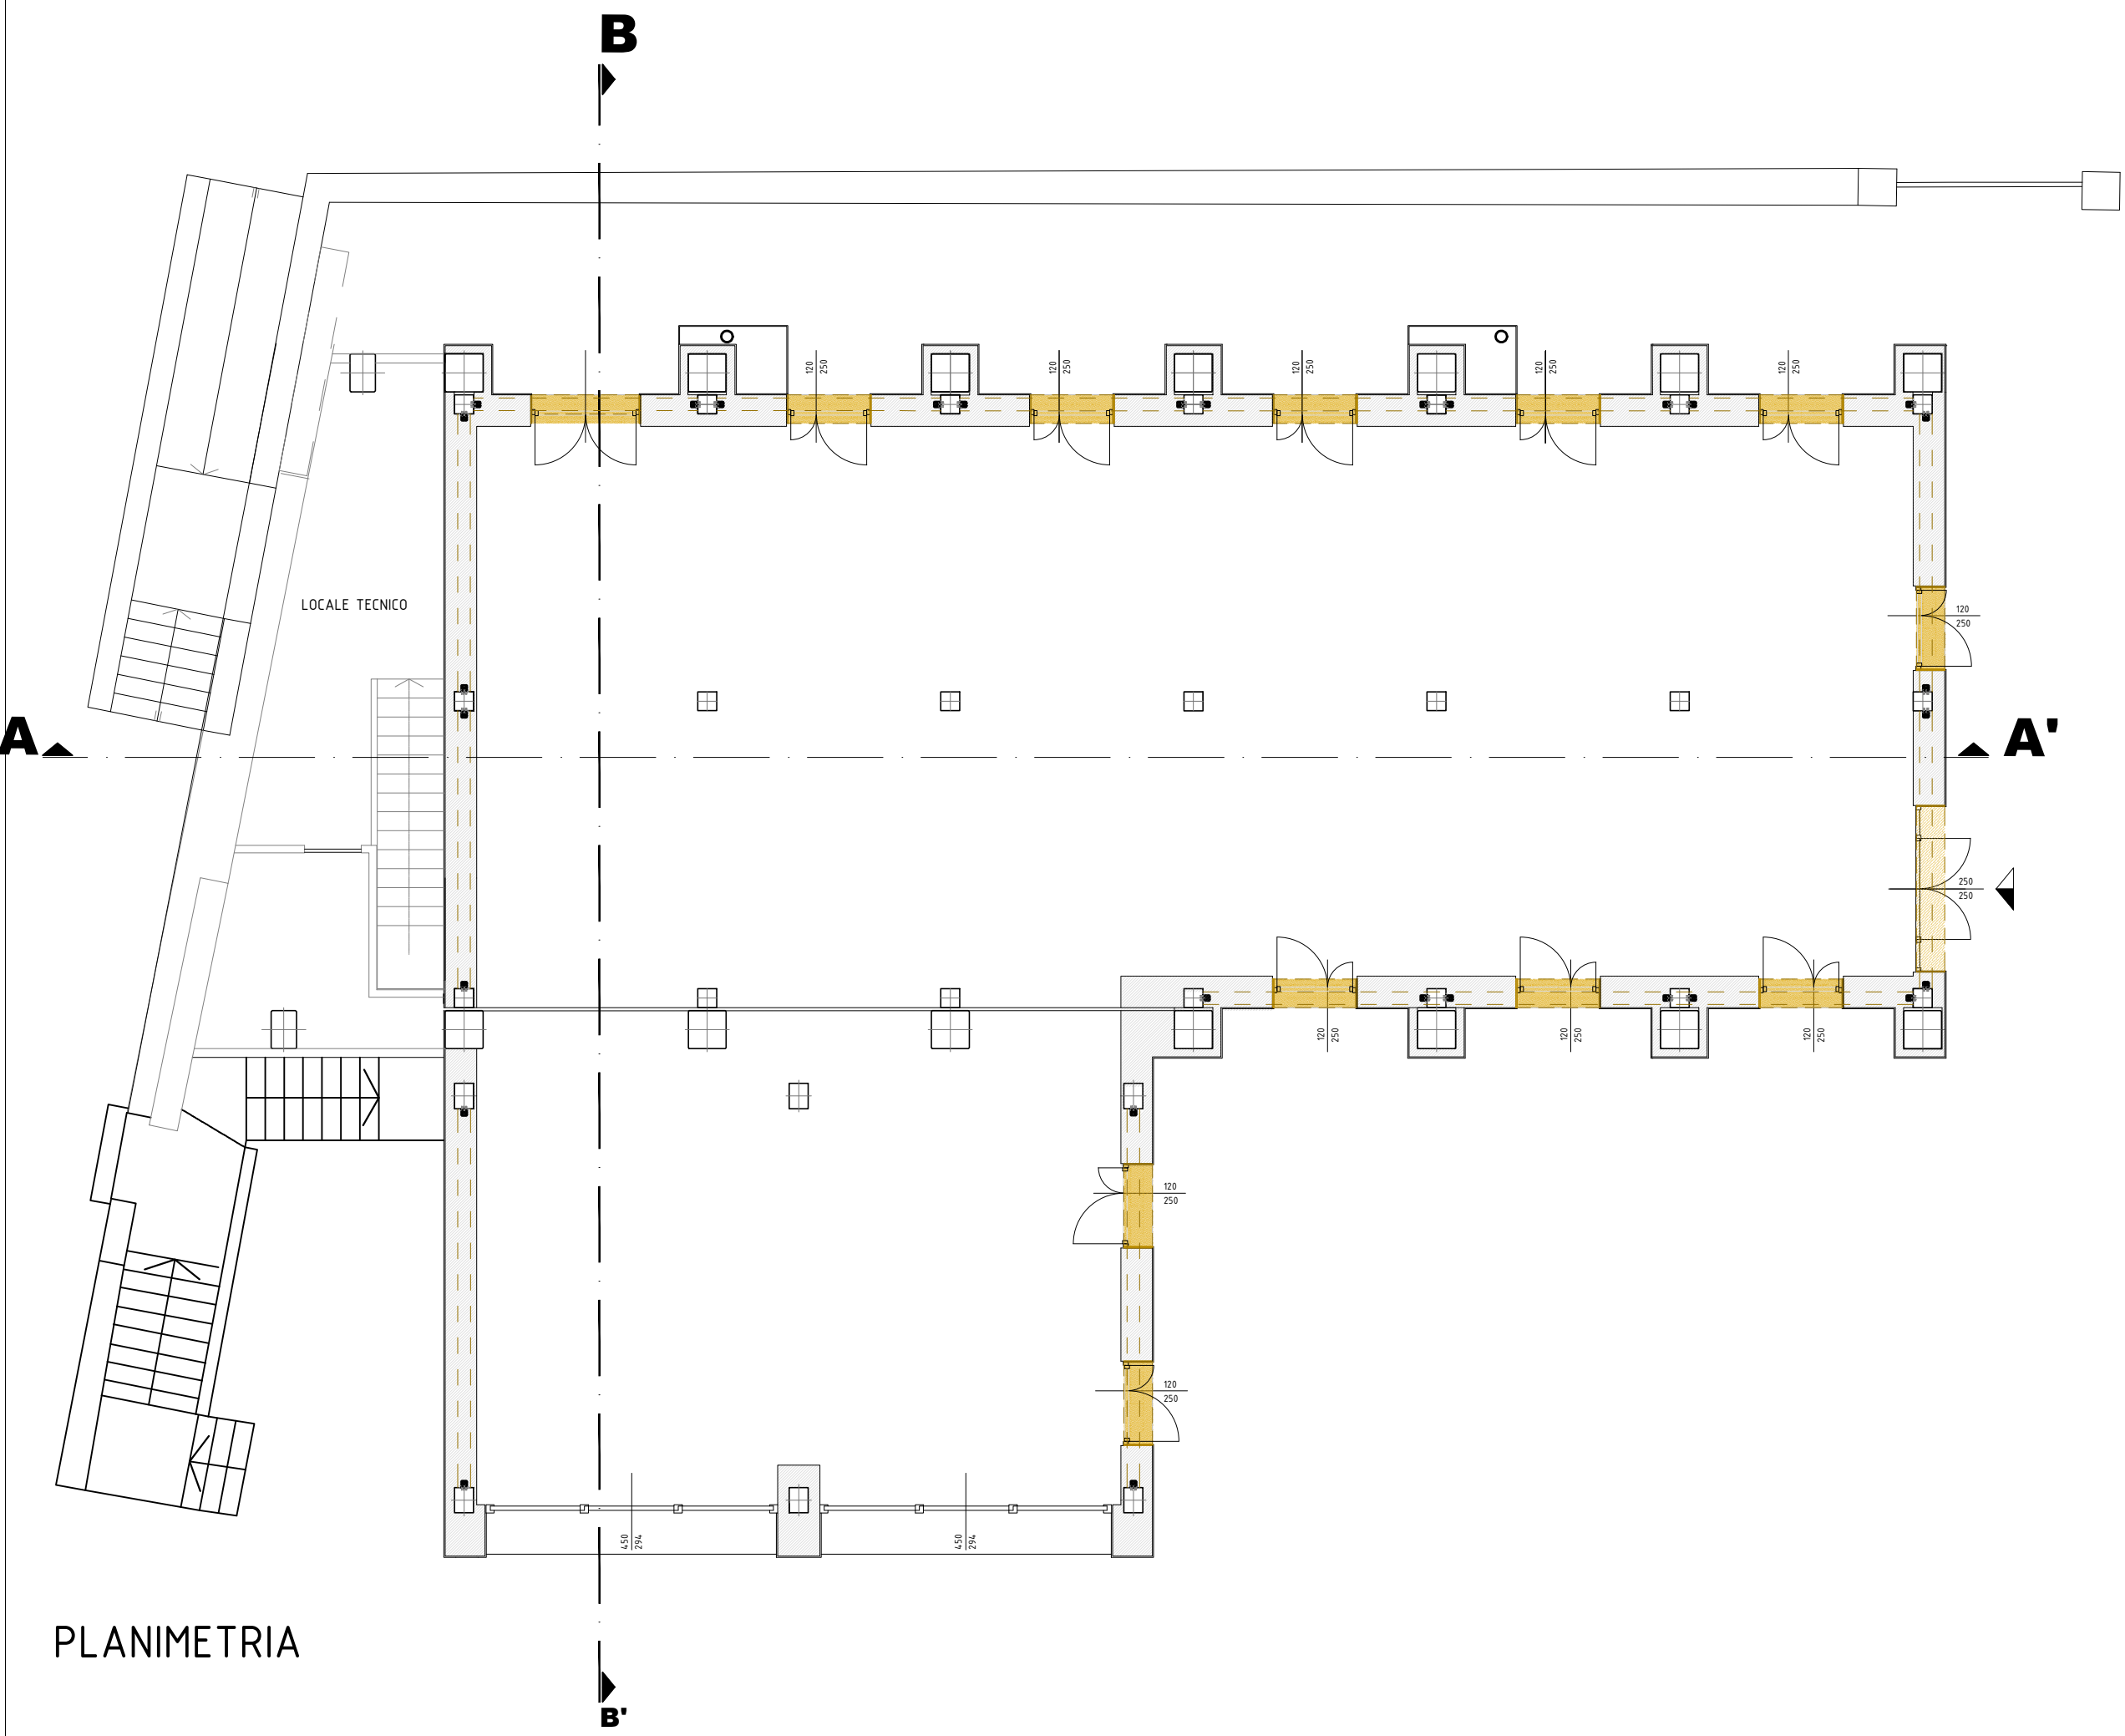

PLANIMETRIA

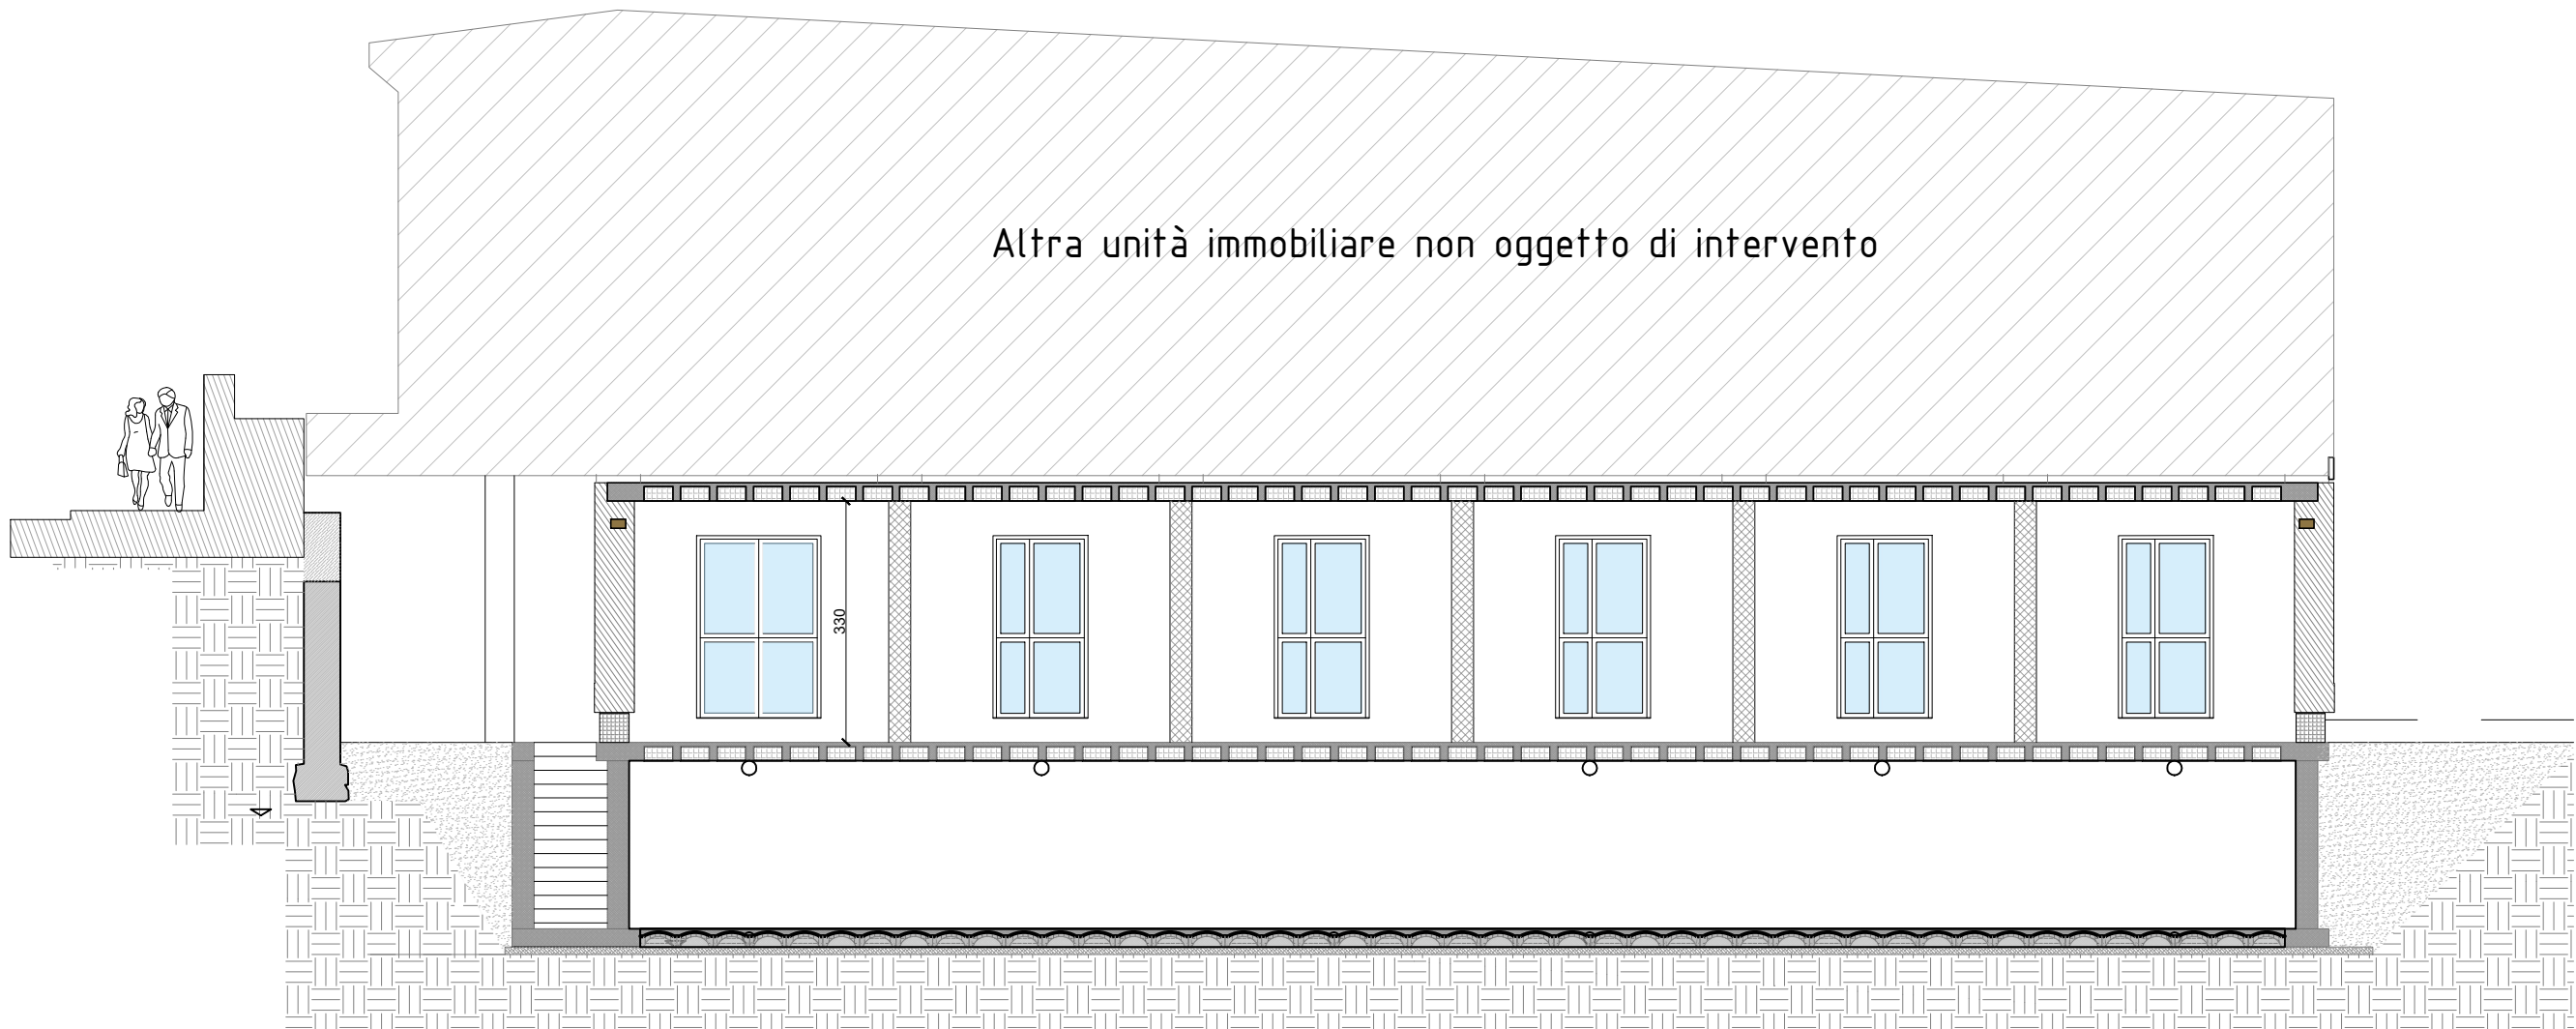

SEZIONE A-A'

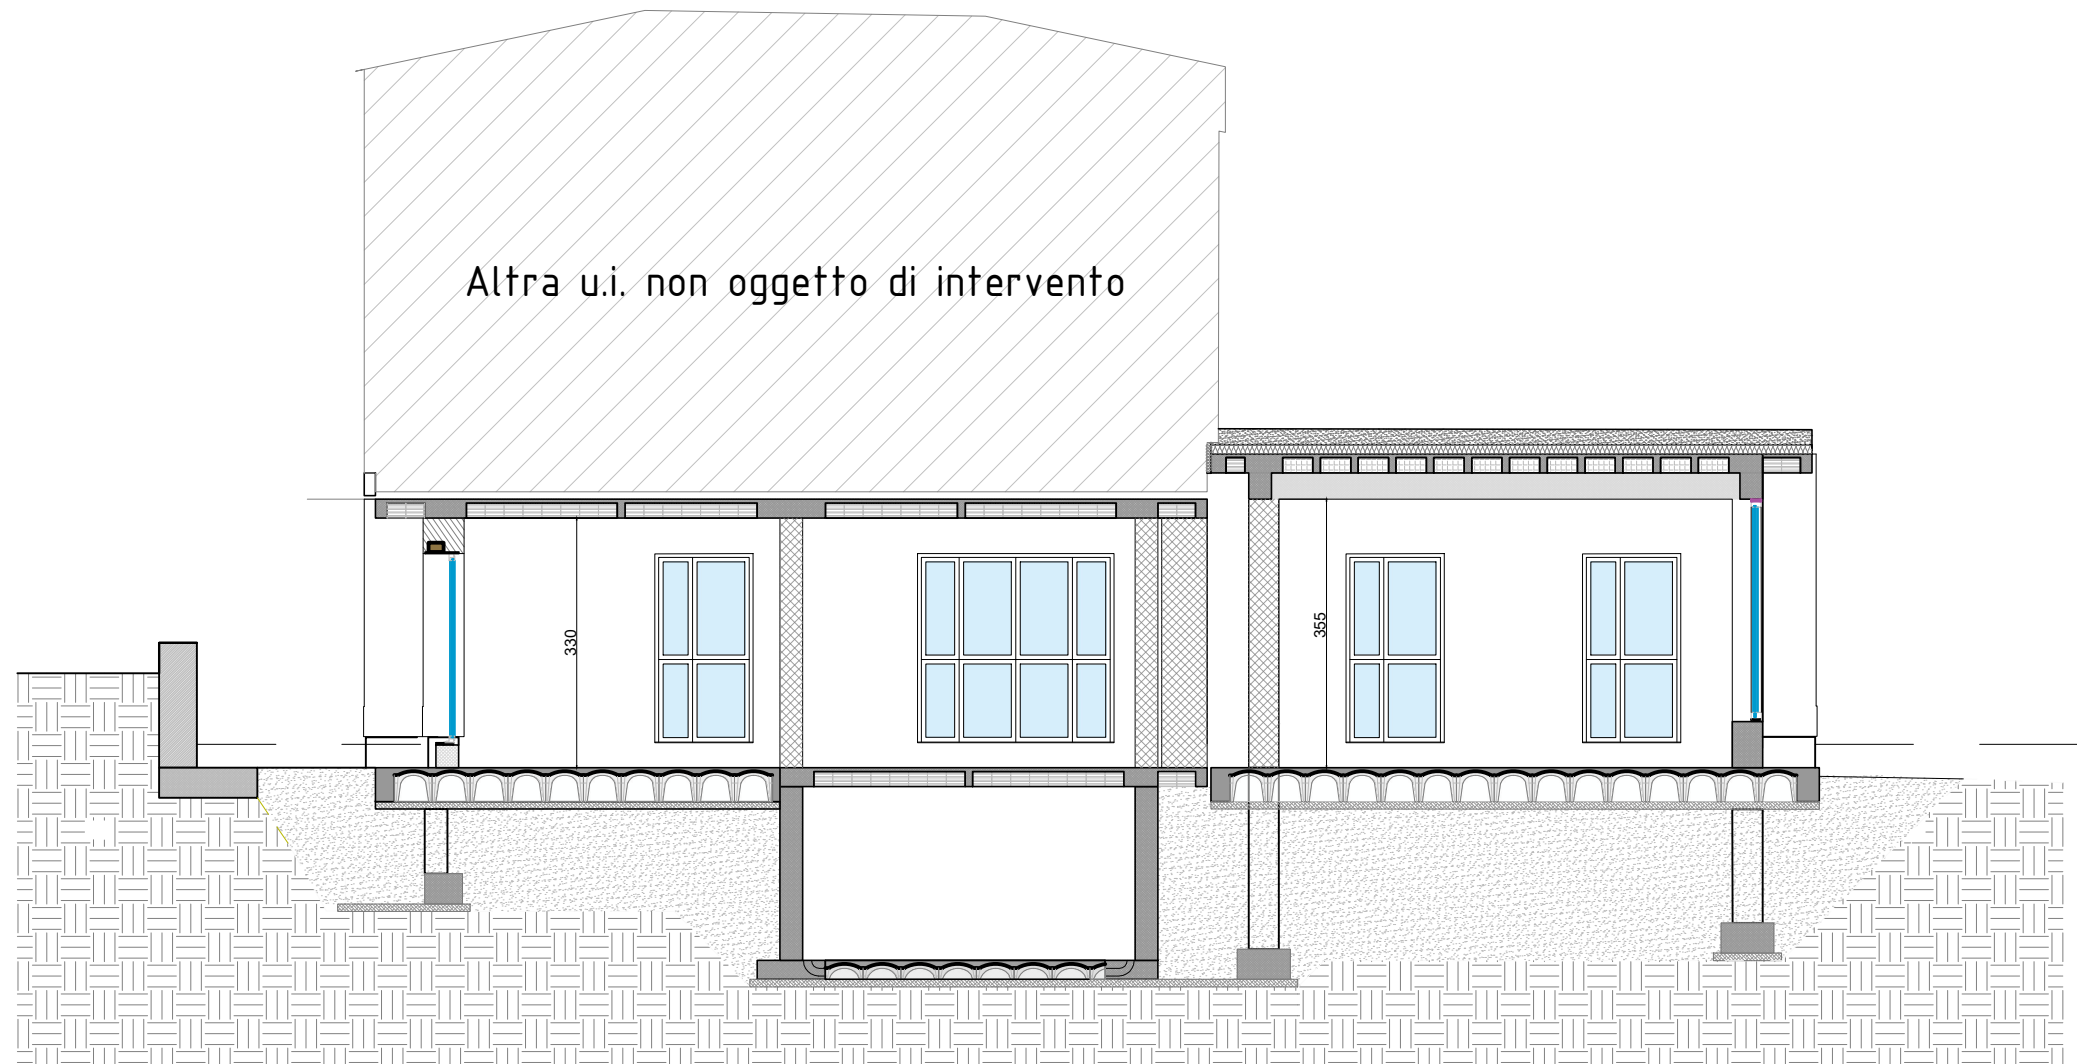

SEZIONE B-B'

Comune di Quincinetto - Città Metropolitana di Torino - Regione Piemonte					
<i>Committente</i> Comune di Quincinetto					
<i>Progetto</i> LAVORI DI SALVAGUARDIA E VALORIZZAZIONE DEL TERRITORIO DI QUINCINETTO INTERVENTO 2: CONTENIMENTO ENERGETICO CENTRO INCONTRI SAN GIUSEPPE - REVISIONE 2					
PROGETTO ESECUTIVO					
<i>Elaborato</i> Elaborato grafico - Stato in progetto - Planimetria, prospetti e sezioni					
<i>Immobile</i> Via XXV Aprile, 10010, Quincinetto (TO) Foglio 10, Particella 695					
STUDIO TECNICO ASSOCIATO START <small>Sede legale: via I. Durandi, 2 - 10144 - TORINO P.I. 11918080018</small>				 studio tecnico associato START	
<i>Responsabile del coordinamento della progettazione</i> Ing. Fabio Sessa				<i>Collaboratori</i> Arch. Paola Ciaschetti Dott.ssa Francesca Amicone	
<i>Progettisti responsabili delle prestazioni specialistiche</i> PROGETTAZIONE ARCHITETTONICA Arch. Francesca Puzzello					
PROGETTAZIONE IMPIANTI Ing. Fabio Sessa					
COORDINAMENTO DELLA SICUREZZA IN FASE DI PROGETTAZIONE Geom. Giandomenico Pison					
<i>Data</i> LUGLIO 2025	<i>Cod.</i> B43ter	<i>Id.Inc.</i> Pen	<i>Fase</i> REV	<i>Id. Elaborato</i> EGA-02	N. 6 di 16