


CAMPO FOTOVOLTAICO 9.1KWp
20 MODULI SI-MONOCRISTALLINO 455Wp

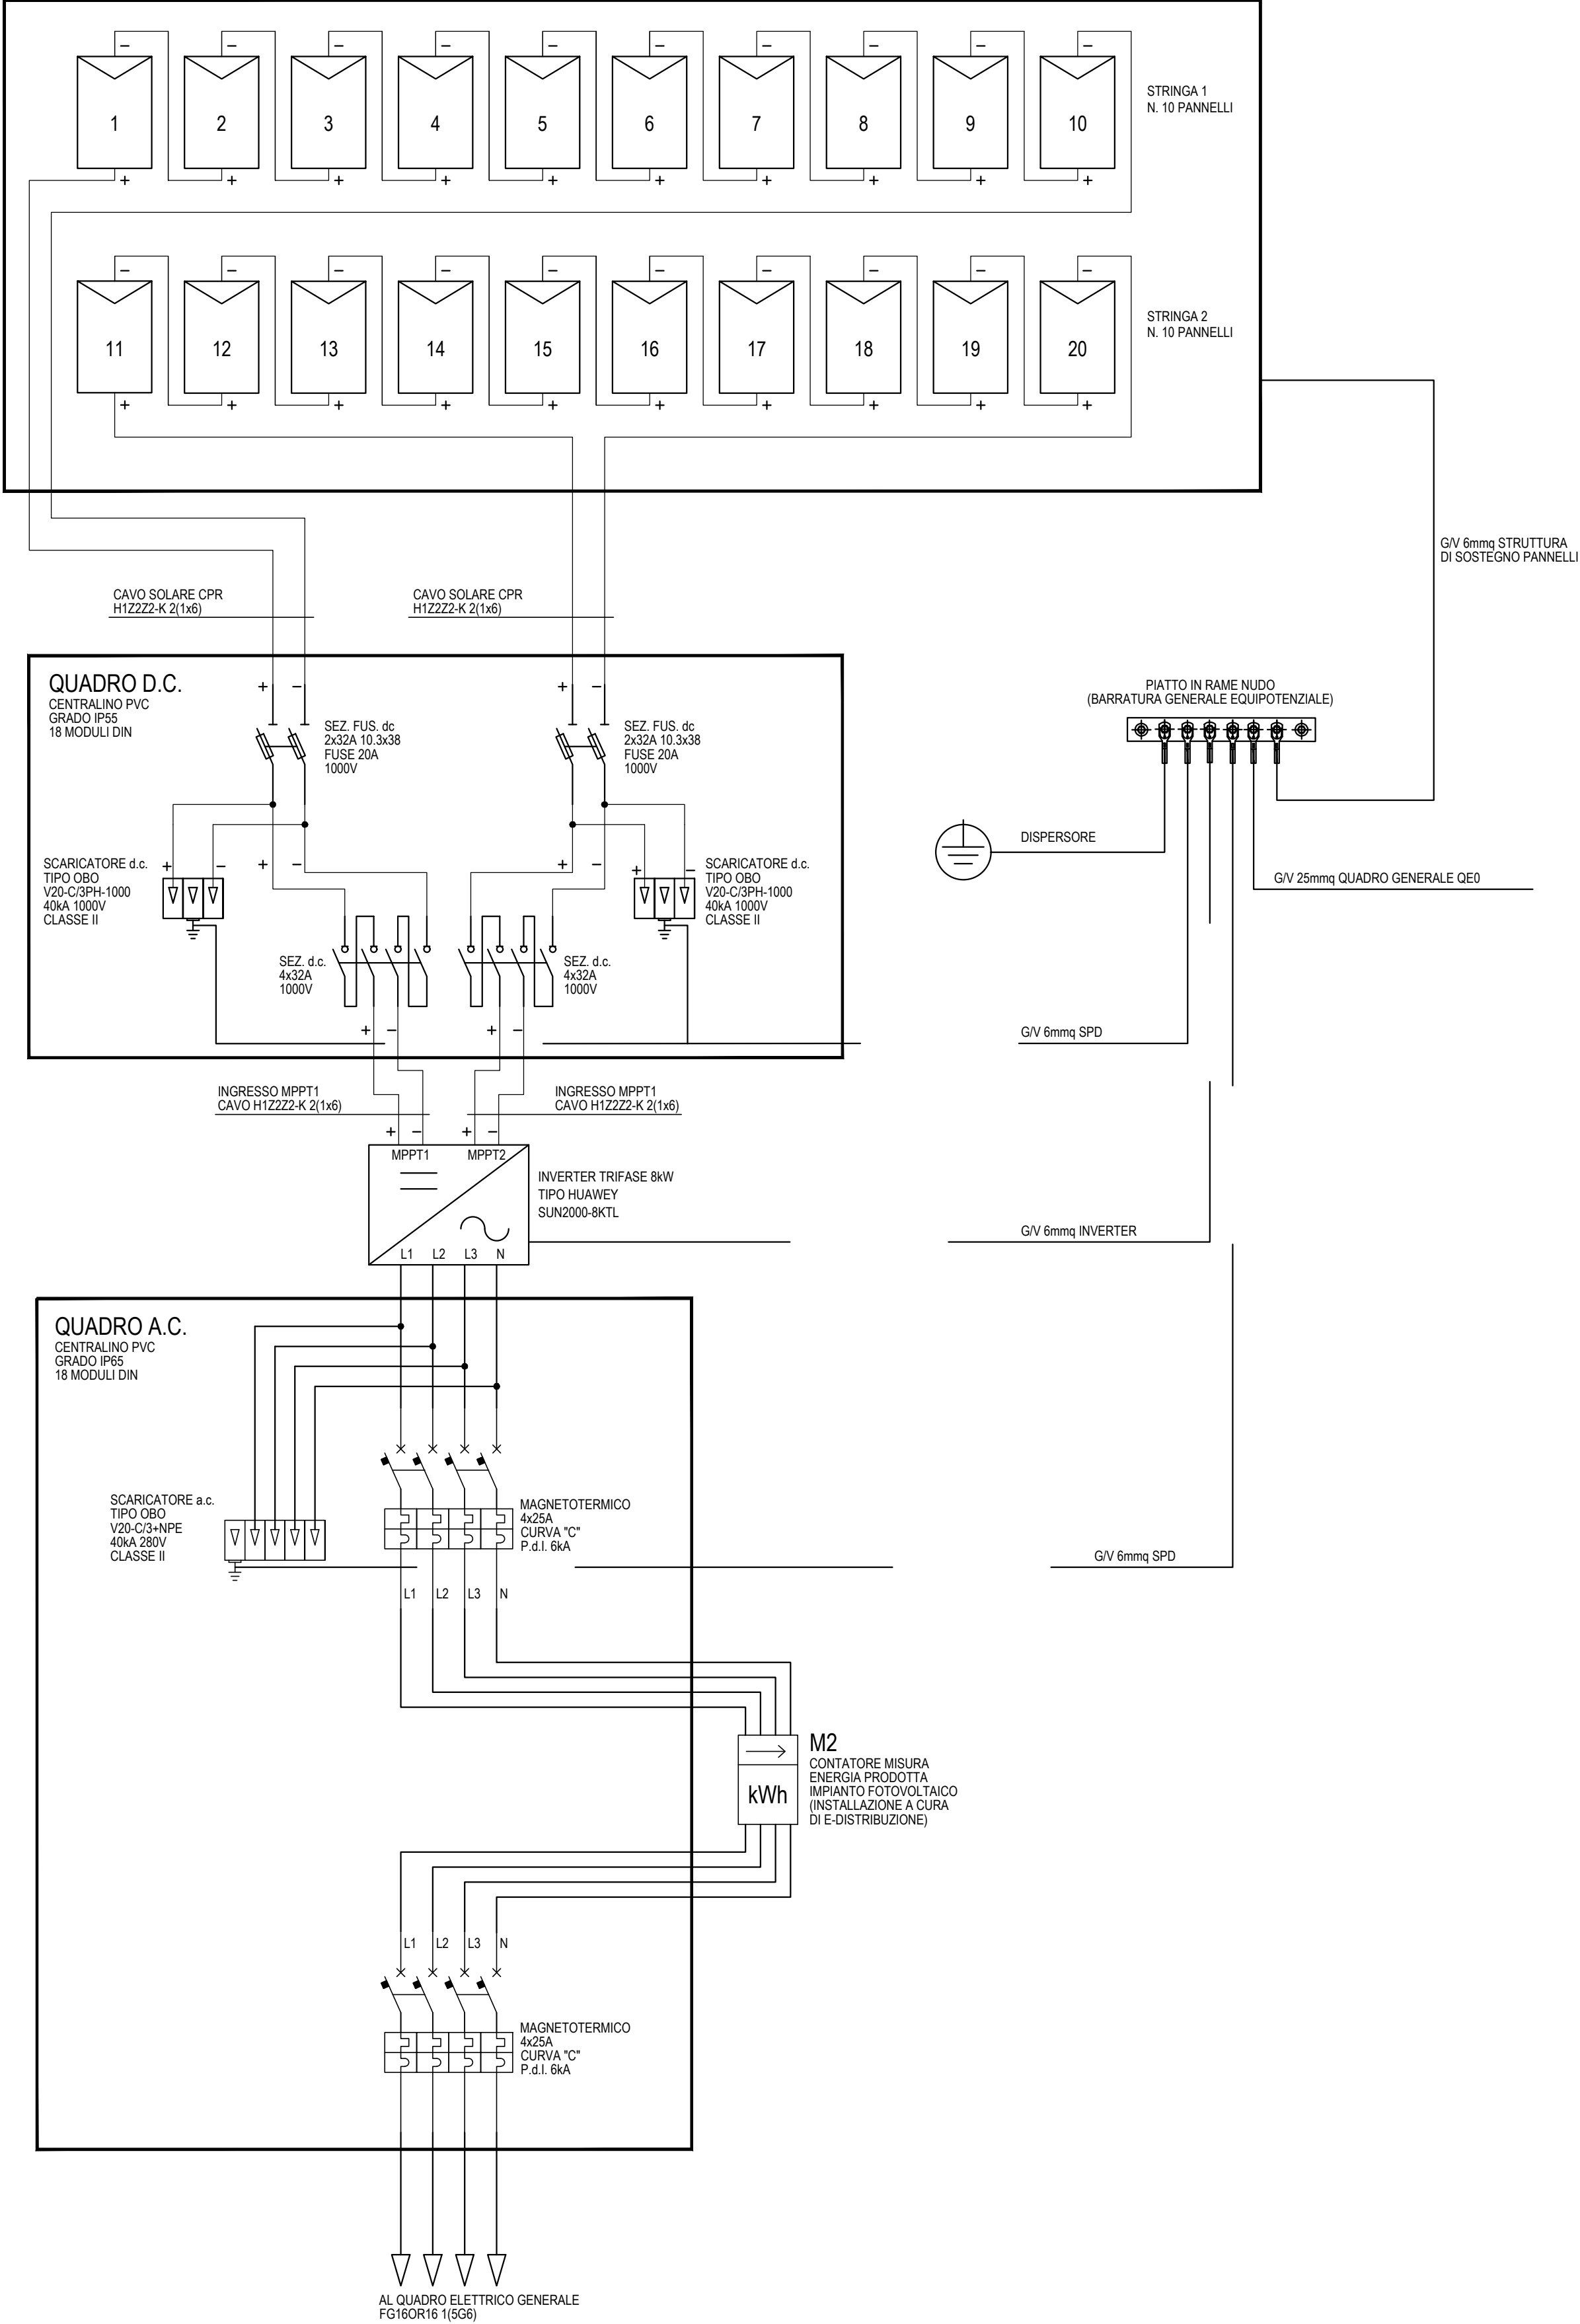

Finanziato
dall'Unione europea
NextGenerationEU

COMUNE DI QUINCINETTO
Via XXV Aprile, 10010, Quincinetto (TO)

PNRR MISSIONE 4, COMPONENTE 1, INVESTIMENTO 1.1 FINANZIATO DALL'UNIONE EUROPEA – NEXT GENERATION EU: NUOVA COSTRUZIONE DI MICRONIDO

Oggetto	Elaborati grafici impiantistici - Schema impianto fotovoltaico			
Progettisti	STUDIO TECNICO ASSOCIATO START Sede legale: via J. Durandi, 2 - 10144 - TORINO P.I. 11918080018			
Data	Cod.	Id. Inc.	Fase.	Id. Elaborato
maggio 2023	B50bis	Parch	E	EGI - 09



N.34