



DOCUMENTAZIONE FOTOGRAFICA
ATTREZZATURE DA ARRAMPICATA SPORTIVA ESISTENTI:

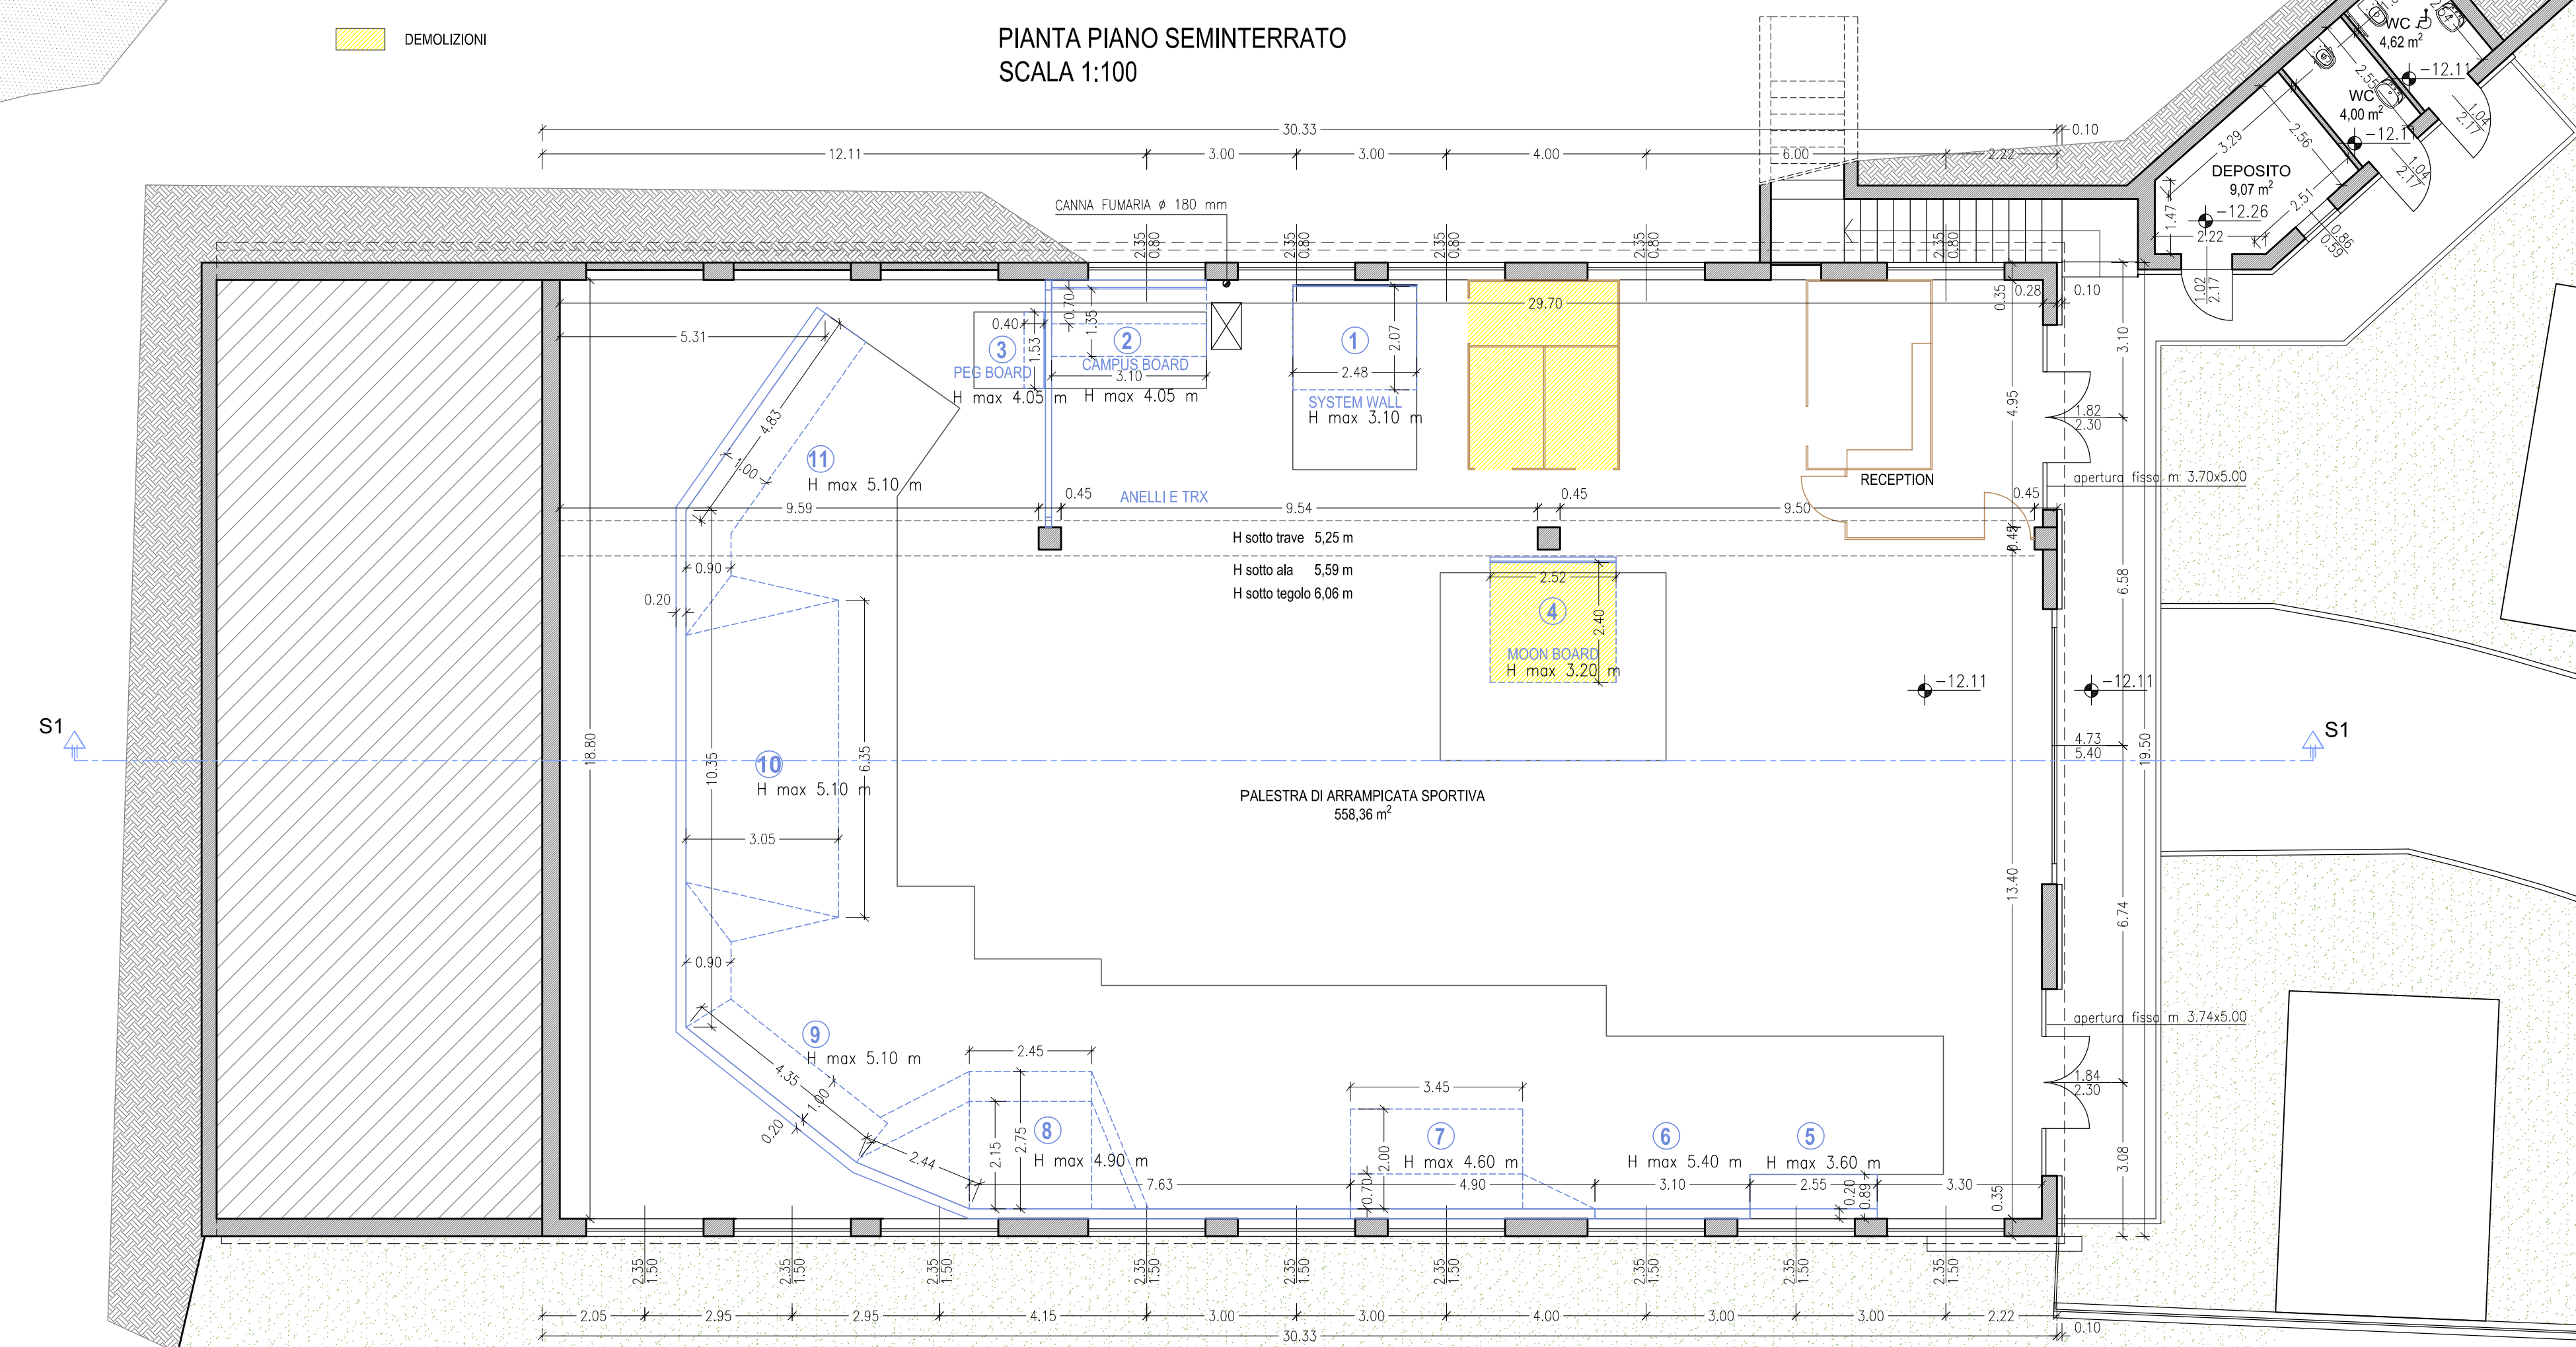

Regione Piemonte
Città Metropolitana di Torino
Comune di
Quincinetto

POTENZIAMENTO E ADEGUAMENTO FUNZIONALE IMPIANTI SPORTIVI

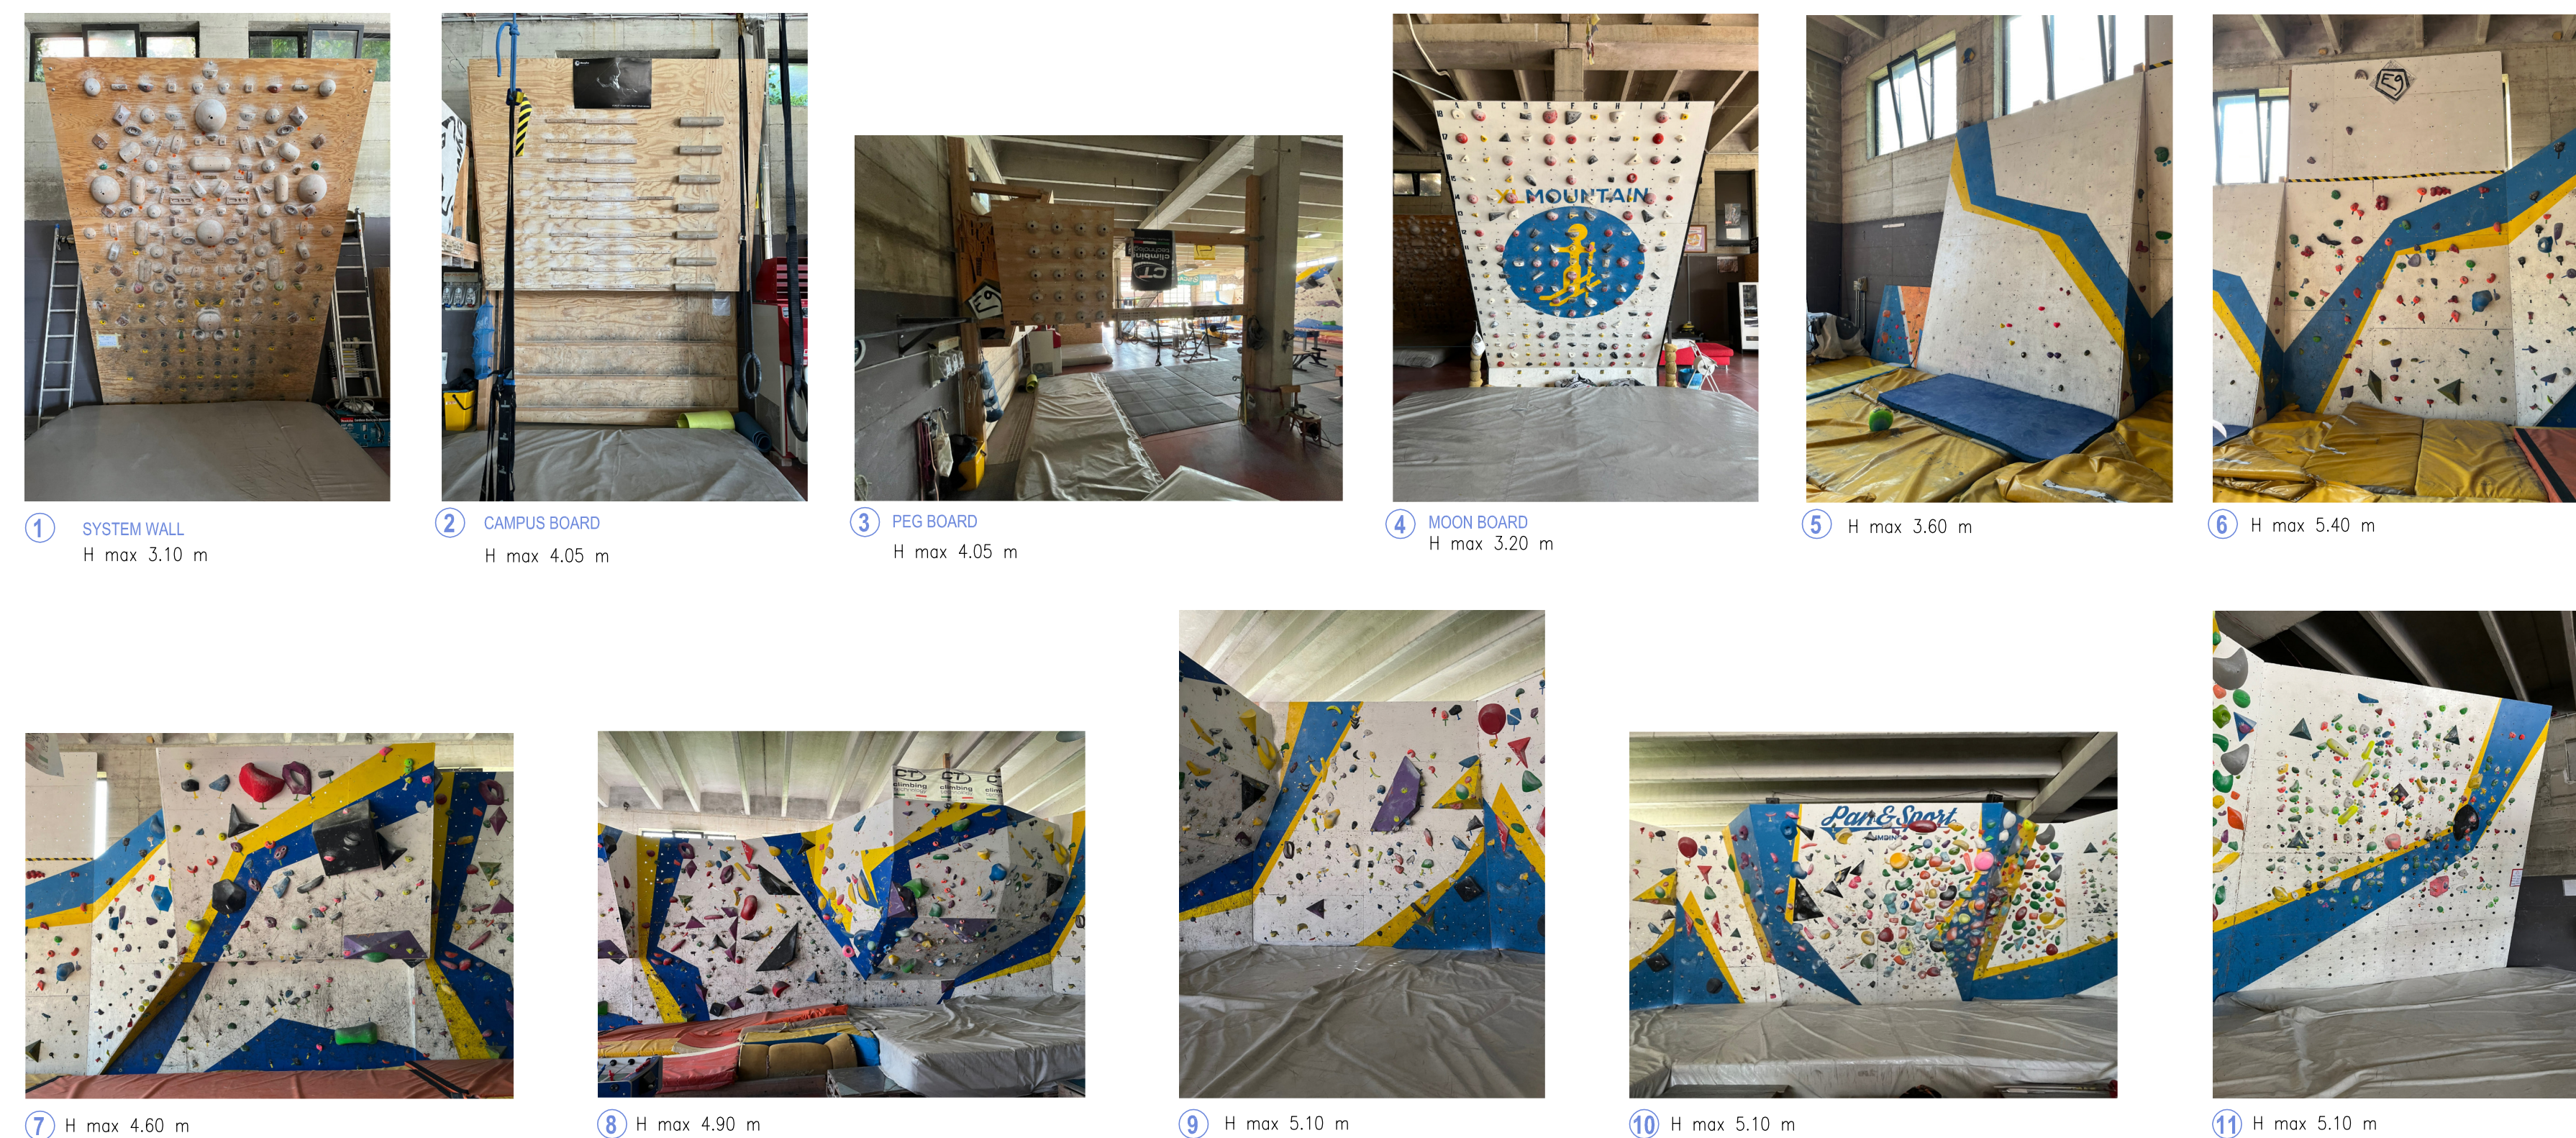

PROGETTO DEFINITIVO-ESECUTIVO

STATO ATTUALE		Data: 10/07/2023	
Piante	1:100	Prospetti	1:100
Sezione	1:100	Documentazione fotografica	
 Arch. Gabriele GROSSO Via Nazionale per Carema, 12/F Pont-Saint-Martin (AO) telefono 0125-807228 studiogrosso@libero.it www.studioarchitetturagrosso.com			
		Tavola 1	